

ОПИСАНИЕ МЕСТОПОЛОЖЕНИЯ ГРАНИЦ

Публичный сервитут в отношении земель и земельных участков в целях реконструкции и эксплуатации магистрального нефтепродуктопровода федерального значения «Магистральный нефтепродуктопровод «Омск-Сокур». Замена трубы на участке «Барабинск-Чулым» 496.0-525.4 км. Новосибирское РНУ. Реконструкция»

(наименование объекта, местоположение границ которого описано (далее - объект))

Раздел 1

Сведения об объекте		
№ п/п	Характеристики объекта	Описание характеристик
1	2	3
1	Местоположение объекта	Новосибирская область, р-н Каргатский Новосибирская область, р-н Каргатский, г. Каргат Новосибирская область, р-н Чулымский, Кокошинский сельсовет Новосибирская область, р-н Чулымский, Кокошинский сельсовет, с. Кокошино Новосибирская область, р-н Чулымский, г. Чулым
2	Площадь объекта ± величина погрешности определения площади ($P \pm \Delta P$)	1 135 657 м ² ± 373 м ²
3	Иные характеристики объекта	Публичный сервитут в отношении земель и земельных участков в целях реконструкции и эксплуатации магистрального нефтепродуктопровода федерального значения «Магистральный нефтепродуктопровод «Омск-Сокур». Замена трубы на участке «Барабинск-Чулым» 496.0-525.4 км. Новосибирское РНУ. Реконструкция» Обладатель публичного сервитута: Акционерное общество "Транснефть - Западная Сибирь", ИНН 5502020634, ОГРН 025500514489, находящегося по адресу: 644033, Омская область, город Омск, улица Красный путь, 111, 1. Адрес электронной почты: info@oms.transneft.ru. Срок публичного сервитута 10 лет.

Раздел 2

Сведения о местоположении границ объекта					
1. Система координат МСК-НСО, зона 4					
2. Сведения о характерных точках границ объекта					
Обозначение характерных точек границ	Координаты, м		Метод определения координат характерной точки	Средняя квадратическая погрешность положения характерной точки (Mt), м	Описание обозначения точки на местности (при наличии)
	X	Y			
1	2	3	4	5	6
1	504 848,48	4 048 716,96	Аналитический метод	0,10	—
1987	504 841,96	4 048 706,39		0,10	
1986	504 846,56	4 048 694,57		0,10	
1985	504 814,74	4 048 685,30		0,10	
1984	504 808,32	4 048 701,78		0,10	
1983	504 788,84	4 048 736,12		0,10	
1982	504 747,60	4 048 797,30		0,10	
1981	504 727,33	4 048 828,77		0,10	
1980	504 734,46	4 048 836,01		0,10	
1979	504 731,68	4 048 840,26		0,10	
1978	504 718,58	4 048 834,23		0,10	
1977	504 693,06	4 048 875,24		0,10	
1976	504 698,74	4 048 878,78		0,10	
1975	504 689,02	4 048 894,42		0,10	
1974	504 678,95	4 048 897,30		0,10	
1973	504 674,23	4 048 895,05		0,10	
1972	504 649,69	4 048 934,50		0,10	
1971	504 623,60	4 048 972,94		0,10	
1970	504 627,87	4 048 975,85		0,10	
1969	504 555,65	4 049 082,56		0,10	
1968	504 502,33	4 049 163,01		0,10	
1967	504 488,08	4 049 182,83		0,10	
1966	504 489,38	4 049 194,29		0,10	
1965	504 445,02	4 049 259,66		0,10	
1964	504 442,29	4 049 261,23		0,10	
1963	504 440,83	4 049 264,86		0,10	
1962	504 438,33	4 049 267,61		0,10	
1961	504 425,74	4 049 266,57		0,10	
1960	504 371,26	4 049 325,88		0,10	
1959	504 317,44	4 049 377,14		0,10	
1958	504 248,61	4 049 445,98		0,10	
1957	504 198,66	4 049 506,55		0,10	
1956	504 132,01	4 049 580,80		0,10	
1955	504 087,16	4 049 635,02		0,10	
1954	503 903,01	4 049 610,90		0,10	
1953	503 901,23	4 049 616,92		0,10	
1952	503 901,65	4 049 620,55		0,10	
1951	503 878,98	4 049 782,18		0,10	
1950	503 878,60	4 049 782,62		0,10	
1949	503 877,99	4 049 787,02		0,10	
1948	503 874,61	4 049 811,11		0,10	
1947	503 853,08	4 049 964,79		0,10	
1946	503 846,07	4 049 974,82		0,10	
1945	503 843,80	4 049 978,11		0,10	
1944	503 746,53	4 050 119,21		0,10	
1943	503 617,62	4 050 302,56		0,10	

Раздел 2

Сведения о местоположении границ объекта					
1	2	3	4	5	6
1942	503 589,27	4 050 342,02	Аналитический метод	0,10	—
1941	503 565,10	4 050 375,69		0,10	
1940	503 563,45	4 050 378,52		0,10	
1939	503 561,24	4 050 377,22		0,10	
1938	503 553,31	4 050 390,53		0,10	
1937	503 562,41	4 050 400,07		0,10	
1936	503 558,92	4 050 406,01		0,10	
1935	503 544,00	4 050 431,42		0,10	
1934	503 543,98	4 050 431,45		0,10	
1933	503 542,81	4 050 433,45		0,10	
1932	503 539,33	4 050 439,38		0,10	
1931	503 530,72	4 050 437,06		0,10	
1930	503 500,24	4 050 488,25		0,10	
1929	503 467,94	4 050 542,51		0,10	
1928	503 451,09	4 050 570,79		0,10	
1927	503 449,63	4 050 573,28		0,10	
1926	503 448,24	4 050 572,98		0,10	
1925	503 432,21	4 050 605,02		0,10	
1924	503 411,04	4 050 641,13		0,10	
1923	503 391,00	4 050 675,30		0,10	
1922	503 355,59	4 050 734,22		0,10	
1921	503 353,32	4 050 737,99		0,10	
1920	503 341,17	4 050 759,44		0,10	
1919	503 335,27	4 050 759,81		0,10	
1918	503 317,83	4 050 789,59		0,10	
1917	503 334,69	4 050 786,73		0,10	
1916	503 322,87	4 050 806,91		0,10	
1915	503 310,06	4 050 811,55		0,10	
1914	503 295,75	4 050 835,98		0,10	
1913	503 294,54	4 050 838,05		0,10	
1912	503 296,13	4 050 838,12		0,10	
1911	503 289,45	4 050 849,66		0,10	
1910	503 265,35	4 050 889,39		0,10	
1909	503 263,54	4 050 892,30		0,10	
1908	503 245,75	4 050 920,94		0,10	
1907	503 223,23	4 050 957,59		0,10	
1906	503 194,55	4 051 006,96		0,10	
1905	503 184,16	4 051 027,99		0,10	
1904	503 177,63	4 051 052,56		0,10	
1903	503 163,41	4 051 115,42		0,10	
1902	503 147,90	4 051 206,26		0,10	
1901	503 130,77	4 051 291,55		0,10	
1900	503 112,40	4 051 376,54		0,10	
1899	503 097,32	4 051 461,45		0,10	
1898	503 079,47	4 051 542,75		0,10	
1897	503 063,29	4 051 662,93		0,10	
1896	503 035,73	4 051 805,81		0,10	
1895	503 033,60	4 051 817,22		0,10	
1894	503 007,23	4 051 871,11		0,10	
1893	503 001,39	4 051 868,23		0,10	
1892	502 998,27	4 051 871,94		0,10	
1891	502 993,18	4 051 881,82		0,10	
1890	502 994,41	4 051 887,47		0,10	
1889	502 997,98	4 051 890,02		0,10	
1888	502 951,36	4 051 985,26		0,10	

Раздел 2

Сведения о местоположении границ объекта					
1	2	3	4	5	6
1887	502 953,58	4 051 994,17	Аналитический метод	0,10	—
1886	502 973,23	4 052 068,47		0,10	
1885	502 959,32	4 052 103,30		0,10	
1884	502 958,46	4 052 101,74		0,10	
1883	502 948,73	4 052 130,04		0,10	
1882	502 945,66	4 052 137,25		0,10	
1881	502 945,26	4 052 138,19		0,10	
1880	502 874,49	4 052 222,58		0,10	
1879	502 868,65	4 052 229,08		0,10	
1878	502 863,18	4 052 235,16		0,10	
1877	502 869,76	4 052 233,70		0,10	
1876	502 842,81	4 052 265,00		0,10	
1875	502 833,43	4 052 275,92		0,10	
1874	502 829,51	4 052 280,49		0,10	
1873	502 819,29	4 052 292,36		0,10	
1872	502 818,69	4 052 292,94		0,10	
1871	502 803,90	4 052 306,92		0,10	
1870	502 801,26	4 052 304,14		0,10	
1869	502 792,90	4 052 313,45		0,10	
1868	502 736,31	4 052 376,52		0,10	
1867	502 710,82	4 052 404,90		0,10	
1866	502 709,57	4 052 406,21		0,10	
1865	502 662,77	4 052 455,96		0,10	
1864	502 639,25	4 052 482,39		0,10	
1863	502 634,75	4 052 487,43		0,10	
1862	502 635,66	4 052 488,64		0,10	
1861	502 617,57	4 052 508,80		0,10	
1860	502 598,51	4 052 530,02		0,10	
1859	502 594,00	4 052 535,04		0,10	
1858	502 592,36	4 052 536,73		0,10	
1857	502 590,80	4 052 535,23		0,10	
1856	502 576,20	4 052 549,31		0,10	
1855	502 570,11	4 052 556,06		0,10	
1854	502 566,71	4 052 559,81		0,10	
1853	502 562,12	4 052 555,16		0,10	
1852	502 488,70	4 052 630,63		0,10	
1851	502 498,42	4 052 633,49		0,10	
1850	502 491,11	4 052 640,90		0,10	
1849	502 469,27	4 052 663,03		0,10	
1848	502 447,58	4 052 685,00		0,10	
1847	502 436,31	4 052 696,42		0,10	
1846	502 409,78	4 052 722,71		0,10	
1845	502 408,31	4 052 724,18		0,10	
1844	502 377,88	4 052 754,79		0,10	
1843	502 351,39	4 052 780,91		0,10	
1842	502 344,56	4 052 788,25		0,10	
1841	502 333,18	4 052 796,90		0,10	
1840	502 321,83	4 052 795,94		0,10	
1839	502 266,92	4 052 834,08		0,10	
1838	502 233,59	4 052 857,23		0,10	
1837	502 205,30	4 052 876,88		0,10	
1836	502 207,12	4 052 879,31		0,10	
1835	502 207,54	4 052 885,73		0,10	
1834	502 204,53	4 052 891,14		0,10	
1833	502 193,27	4 052 898,35		0,10	

Раздел 2

Сведения о местоположении границ объекта					
1	2	3	4	5	6
1832	502 186,52	4 052 903,70	Аналитический метод	0,10	—
1831	502 176,29	4 052 916,43		0,10	
1830	502 172,62	4 052 918,58		0,10	
1829	502 154,42	4 052 919,94		0,10	
1828	502 148,60	4 052 921,06		0,10	
1827	502 145,25	4 052 924,16		0,10	
1826	502 143,09	4 052 928,00		0,10	
1825	502 141,39	4 052 933,66		0,10	
1824	502 122,41	4 052 945,48		0,10	
1823	502 108,99	4 052 951,80		0,10	
1822	502 093,15	4 052 956,98		0,10	
1821	502 073,42	4 052 961,00		0,10	
1820	502 045,86	4 052 969,28		0,10	
1819	502 037,28	4 052 976,11		0,10	
1818	502 035,50	4 052 970,25		0,10	
1817	502 034,85	4 052 961,87		0,10	
1816	502 026,62	4 052 964,23		0,10	
1815	502 000,46	4 052 989,71		0,10	
1814	501 944,20	4 053 044,50		0,10	
1813	501 880,46	4 053 084,23		0,10	
1812	501 836,48	4 053 111,64		0,10	
1811	501 768,09	4 053 154,26		0,10	
1810	501 777,24	4 053 113,68		0,10	
1809	501 778,05	4 053 093,68		0,10	
1808	501 754,93	4 052 989,57		0,10	
1807	501 756,28	4 052 963,35		0,10	
1806	501 762,87	4 052 936,32		0,10	
1805	501 796,04	4 052 913,15		0,10	
1804	501 807,94	4 052 904,36		0,10	
1803	501 820,52	4 052 895,08		0,10	
1802	501 813,18	4 052 885,58		0,10	
1801	501 808,37	4 052 889,28		0,10	
1800	501 788,64	4 052 904,48		0,10	
1799	501 792,56	4 052 909,48		0,10	
1798	501 758,46	4 052 933,30		0,10	
1797	501 751,31	4 052 962,63		0,10	
1796	501 749,89	4 052 989,99		0,10	
1795	501 773,02	4 053 094,13		0,10	
1794	501 772,25	4 053 113,03		0,10	
1793	501 762,80	4 053 154,98		0,10	
1792	501 760,37	4 053 171,08		0,10	
1791	501 670,94	4 053 222,93		0,10	
1790	501 641,34	4 053 241,48		0,10	
1789	501 634,03	4 053 237,81		0,10	
1788	501 559,63	4 053 284,18		0,10	
1787	501 550,22	4 053 291,15		0,10	
1786	501 534,05	4 053 303,14		0,10	
1785	501 512,86	4 053 318,86		0,10	
1784	501 523,19	4 053 319,57		0,10	
1783	501 510,06	4 053 329,83		0,10	
1782	501 481,55	4 053 352,10		0,10	
1781	501 466,17	4 053 367,60		0,10	
1780	501 457,58	4 053 359,83		0,10	
1779	501 446,42	4 053 368,10		0,10	
1778	501 436,99	4 053 382,71		0,10	

Раздел 2

Сведения о местоположении границ объекта					
1	2	3	4	5	6
1777	501 416,98	4 053 413,72	Аналитический метод	0,10	—
1776	501 412,95	4 053 419,97		0,10	
1775	501 409,30	4 053 425,61		0,10	
1774	501 407,51	4 053 438,57		0,10	
1773	501 423,75	4 053 441,09		0,10	
1772	501 417,65	4 053 457,25		0,10	
1771	501 405,20	4 053 455,28		0,10	
1770	501 402,48	4 053 475,00		0,10	
1769	501 390,73	4 053 560,03		0,10	
1768	501 395,96	4 053 570,38		0,10	
1767	501 397,68	4 053 580,48		0,10	
1766	501 397,39	4 053 583,44		0,10	
1765	501 395,34	4 053 604,80		0,10	
1764	501 387,97	4 053 641,11		0,10	
1763	501 392,46	4 053 685,64		0,10	
1762	501 395,86	4 053 703,96		0,10	
1761	501 398,41	4 053 719,00		0,10	
1760	501 398,71	4 053 747,28		0,10	
1759	501 394,25	4 053 750,47		0,10	
1758	501 391,62	4 053 753,90		0,10	
1757	501 391,12	4 053 760,14		0,10	
1756	501 393,06	4 053 767,20		0,10	
1755	501 397,25	4 053 771,28		0,10	
1754	501 398,98	4 053 772,42		0,10	
1753	501 399,29	4 053 802,14		0,10	
1752	501 396,60	4 053 802,65		0,10	
1751	501 396,82	4 053 823,27		0,10	
1750	501 399,52	4 053 823,39		0,10	
1749	501 402,46	4 054 097,32		0,10	
1748	501 402,60	4 054 110,64		0,10	
1747	501 396,96	4 054 118,15		0,10	
1746	501 391,55	4 054 122,68		0,10	
1745	501 385,24	4 054 124,98		0,10	
1744	501 385,76	4 054 173,54		0,10	
1743	501 385,85	4 054 181,59		0,10	
1742	501 403,38	4 054 183,57		0,10	
1741	501 403,44	4 054 189,56		0,10	
1740	501 403,58	4 054 201,77		0,10	
1739	501 403,81	4 054 223,72		0,10	
1738	501 404,50	4 054 289,24		0,10	
1737	501 404,62	4 054 300,02		0,10	
1736	501 405,31	4 054 364,68		0,10	
1735	501 405,35	4 054 368,54		0,10	
1734	501 407,00	4 054 522,68		0,10	
1733	501 389,49	4 054 523,12		0,10	
1732	501 389,56	4 054 529,58		0,10	
1731	501 389,84	4 054 556,55		0,10	
1730	501 390,30	4 054 599,72		0,10	
1729	501 390,33	4 054 602,69		0,10	
1728	501 390,71	4 054 637,89		0,10	
1727	501 408,23	4 054 637,70		0,10	
1726	501 408,33	4 054 647,01		0,10	
1725	501 391,00	4 054 735,71		0,10	
1724	501 383,38	4 054 756,87		0,10	
1723	501 353,45	4 054 819,05		0,10	

Раздел 2

Сведения о местоположении границ объекта					
1	2	3	4	5	6
1722	501 336,28	4 054 885,33	Аналитический метод	0,10	—
1721	501 309,04	4 054 953,93		0,10	
1720	501 296,22	4 055 022,01		0,10	
1719	501 297,29	4 055 073,66		0,10	
1718	501 300,81	4 055 120,10		0,10	
1717	501 315,17	4 055 158,04		0,10	
1716	501 332,92	4 055 209,55		0,10	
1715	501 327,16	4 055 216,31		0,10	
1714	501 346,88	4 055 260,03		0,10	
1713	501 353,22	4 055 256,17		0,10	
1712	501 369,56	4 055 293,43		0,10	
1711	501 385,95	4 055 325,86		0,10	
1710	501 386,30	4 055 326,55		0,10	
1709	501 386,24	4 055 326,57		0,10	
1708	501 378,64	4 055 330,42		0,10	
1707	501 406,48	4 055 392,04		0,10	
1706	501 415,55	4 055 387,75		0,10	
1705	501 440,16	4 055 439,21		0,10	
1704	501 446,27	4 055 453,13		0,10	
1703	501 436,03	4 055 457,61		0,10	
1702	501 442,84	4 055 472,72		0,10	
1701	501 446,40	4 055 480,58		0,10	
1700	501 463,69	4 055 518,88		0,10	
1699	501 472,74	4 055 515,10		0,10	
1698	501 486,27	4 055 547,29		0,10	
1697	501 512,11	4 055 608,72		0,10	
1696	501 522,78	4 055 642,83		0,10	
1695	501 514,40	4 055 652,31		0,10	
1694	501 518,98	4 055 674,12		0,10	
1693	501 527,61	4 055 660,02		0,10	
1692	501 539,83	4 055 712,35		0,10	
1691	501 544,90	4 055 747,39		0,10	
1690	501 551,75	4 055 800,50		0,10	
1689	501 551,59	4 055 847,38		0,10	
1688	501 553,25	4 055 898,84		0,10	
1687	501 553,88	4 055 943,49		0,10	
1686	501 554,15	4 055 986,67		0,10	
1685	501 555,96	4 056 026,02		0,10	
1684	501 552,83	4 056 027,66		0,10	
1683	501 552,40	4 056 030,02		0,10	
1682	501 554,12	4 056 040,41		0,10	
1681	501 565,47	4 056 098,04		0,10	
1680	501 558,14	4 056 098,20		0,10	
1679	501 559,85	4 056 177,94		0,10	
1678	501 561,06	4 056 203,32		0,10	
1677	501 561,85	4 056 261,90		0,10	
1676	501 562,97	4 056 286,30		0,10	
1675	501 563,47	4 056 334,29		0,10	
1674	501 563,17	4 056 376,54		0,10	
1673	501 563,41	4 056 403,44		0,10	
1672	501 563,44	4 056 421,50		0,10	
1671	501 563,77	4 056 434,88		0,10	
1670	501 563,82	4 056 439,45		0,10	
1669	501 561,38	4 056 439,48		0,10	
1668	501 557,09	4 056 439,53		0,10	

Раздел 2

Сведения о местоположении границ объекта					
1	2	3	4	5	6
1667	501 557,34	4 056 452,91	Аналитический метод	0,10	—
1666	501 558,59	4 056 521,45		0,10	
1665	501 558,83	4 056 534,75		0,10	
1664	501 564,88	4 056 534,80		0,10	
1663	501 565,55	4 056 534,81		0,10	
1662	501 565,52	4 056 538,88		0,10	
1661	501 565,38	4 056 552,71		0,10	
1660	501 565,28	4 056 563,42		0,10	
1659	501 564,74	4 056 587,95		0,10	
1658	501 564,81	4 056 594,63		0,10	
1657	501 561,62	4 056 594,60		0,10	
1656	501 559,64	4 056 778,49		0,10	
1655	501 565,10	4 056 778,54		0,10	
1654	501 564,74	4 056 796,18		0,10	
1653	501 563,93	4 056 872,67		0,10	
1652	501 563,42	4 056 900,39		0,10	
1651	501 562,84	4 056 922,51		0,10	
1650	501 562,30	4 056 956,81		0,10	
1649	501 563,37	4 056 977,23		0,10	
1648	501 555,23	4 056 983,25		0,10	
1647	501 554,97	4 057 006,71		0,10	
1646	501 554,74	4 057 028,96		0,10	
1645	501 554,19	4 057 078,66		0,10	
1644	501 553,83	4 057 111,54		0,10	
1643	501 553,62	4 057 131,60		0,10	
1642	501 568,92	4 057 131,77		0,10	
1641	501 568,25	4 057 194,45		0,10	
1640	501 552,94	4 057 194,28		0,10	
1639	501 552,68	4 057 218,57		0,10	
1638	501 552,39	4 057 244,77		0,10	
1637	501 551,50	4 057 328,24		0,10	
1636	501 551,29	4 057 347,54		0,10	
1635	501 550,40	4 057 430,99		0,10	
1634	501 553,25	4 057 489,64		0,10	
1633	501 558,62	4 057 493,95		0,10	
1632	501 561,33	4 057 532,66		0,10	
1631	501 562,69	4 057 567,28		0,10	
1630	501 567,07	4 057 645,20		0,10	
1629	501 576,16	4 057 645,13		0,10	
1628	501 578,87	4 057 700,82		0,10	
1627	501 570,41	4 057 701,08		0,10	
1626	501 571,67	4 057 734,62		0,10	
1625	501 580,51	4 057 734,25		0,10	
1624	501 584,30	4 057 812,09		0,10	
1623	501 574,10	4 057 808,75		0,10	
1622	501 573,83	4 057 834,78		0,10	
1621	501 575,09	4 057 900,21		0,10	
1620	501 575,22	4 057 905,39		0,10	
1619	501 585,12	4 057 901,35		0,10	
1618	501 586,10	4 057 940,34		0,10	
1617	501 575,98	4 057 935,81		0,10	
1616	501 577,27	4 057 982,41		0,10	
1615	501 577,81	4 058 014,31		0,10	
1614	501 578,27	4 058 031,69		0,10	
1613	501 578,92	4 058 069,21		0,10	

Раздел 2

Сведения о местоположении границ объекта					
1	2	3	4	5	6
1612	501 588,93	4 058 068,81	Аналитический метод	0,10	—
1611	501 589,54	4 058 107,60		0,10	
1610	501 579,51	4 058 107,38		0,10	
1609	501 580,20	4 058 136,65		0,10	
1608	501 580,36	4 058 159,01		0,10	
1607	501 581,55	4 058 204,95		0,10	
1606	501 581,72	4 058 210,95		0,10	
1605	501 583,04	4 058 245,35		0,10	
1604	501 585,92	4 058 299,82		0,10	
1603	501 586,91	4 058 330,34		0,10	
1602	501 586,94	4 058 343,39		0,10	
1601	501 594,60	4 058 339,50		0,10	
1600	501 595,42	4 058 383,97		0,10	
1599	501 587,04	4 058 379,17		0,10	
1598	501 587,09	4 058 395,64		0,10	
1597	501 588,57	4 058 417,75		0,10	
1596	501 589,53	4 058 449,38		0,10	
1595	501 588,99	4 058 481,47		0,10	
1594	501 588,45	4 058 538,28		0,10	
1593	501 589,32	4 058 592,02		0,10	
1592	501 571,99	4 058 625,42		0,10	
1591	501 592,45	4 058 687,50		0,10	
1590	501 593,29	4 058 712,88		0,10	
1589	501 593,66	4 058 739,16		0,10	
1588	501 596,02	4 058 767,07		0,10	
1587	501 599,68	4 058 783,33		0,10	
1586	501 602,13	4 058 795,83		0,10	
1585	501 602,81	4 058 803,21		0,10	
1584	501 602,86	4 058 804,51		0,10	
1583	501 603,87	4 058 804,83		0,10	
1582	501 603,43	4 058 923,65		0,10	
1581	501 603,42	4 058 927,67		0,10	
1580	501 603,20	4 058 986,04		0,10	
1579	501 600,84	4 058 991,24		0,10	
1578	501 600,59	4 058 997,98		0,10	
1577	501 568,98	4 059 073,27		0,10	
1576	501 550,75	4 059 116,77		0,10	
1575	501 565,99	4 059 171,81		0,10	
1574	501 460,19	4 059 078,58		0,10	
1573	501 464,40	4 059 043,25		0,10	
1572	501 457,57	4 059 047,08		0,10	
1571	501 448,93	4 059 046,06		0,10	
1570	501 445,28	4 059 076,82		0,10	
1569	501 453,57	4 059 081,13		0,10	
1568	501 568,91	4 059 182,36		0,10	
1567	501 576,77	4 059 210,77		0,10	
1566	501 614,51	4 059 250,32		0,10	
1565	501 623,59	4 059 259,25		0,10	
1564	501 653,94	4 059 289,05		0,10	
1563	501 663,32	4 059 298,56		0,10	
1562	501 663,47	4 059 298,72		0,10	
1561	501 665,93	4 059 301,21		0,10	
1560	501 669,26	4 059 340,55		0,10	
1559	501 665,09	4 059 365,62		0,10	
1558	501 652,77	4 059 439,62		0,10	

Раздел 2

Сведения о местоположении границ объекта					
1	2	3	4	5	6
1557	501 623,52	4 059 615,29	Аналитический метод	0,10	—
1556	501 679,43	4 059 648,91		0,10	
1555	501 681,22	4 059 669,75		0,10	
1554	501 686,77	4 059 701,56		0,10	
1553	501 688,00	4 059 720,50		0,10	
1552	501 690,47	4 059 741,47		0,10	
1551	501 690,83	4 059 756,00		0,10	
1550	501 684,06	4 059 756,17		0,10	
1549	501 688,65	4 059 809,57		0,10	
1548	501 693,62	4 059 816,11		0,10	
1547	501 696,44	4 059 848,92		0,10	
1546	501 697,19	4 059 848,86		0,10	
1545	501 697,85	4 059 858,61		0,10	
1544	501 699,99	4 059 878,96		0,10	
1543	501 701,64	4 059 897,00		0,10	
1542	501 703,96	4 059 914,79		0,10	
1541	501 708,88	4 059 970,86		0,10	
1540	501 709,40	4 059 976,86		0,10	
1539	501 713,12	4 060 019,31		0,10	
1538	501 715,26	4 060 034,93		0,10	
1537	501 715,63	4 060 046,71		0,10	
1536	501 709,01	4 060 046,93		0,10	
1535	501 719,49	4 060 169,03		0,10	
1534	501 723,61	4 060 171,84		0,10	
1533	501 724,78	4 060 195,31		0,10	
1532	501 724,79	4 060 204,29		0,10	
1531	501 718,89	4 060 275,26		0,10	
1530	501 714,56	4 060 279,07		0,10	
1529	501 723,13	4 060 288,70		0,10	
1528	501 713,15	4 060 395,95		0,10	
1527	501 711,95	4 060 419,71		0,10	
1526	501 707,84	4 060 447,65		0,10	
1525	501 705,14	4 060 474,94		0,10	
1524	501 699,63	4 060 525,44		0,10	
1523	501 691,86	4 060 568,38		0,10	
1522	501 683,42	4 060 603,33		0,10	
1521	501 668,34	4 060 657,85		0,10	
1520	501 655,37	4 060 707,00		0,10	
1519	501 651,83	4 060 719,34		0,10	
1518	501 648,69	4 060 730,28		0,10	
1517	501 639,35	4 060 753,45		0,10	
1516	501 629,97	4 060 778,33		0,10	
1515	501 628,63	4 060 784,62		0,10	
1514	501 617,80	4 060 836,09		0,10	
1513	501 612,71	4 060 865,90		0,10	
1512	501 607,65	4 060 889,90		0,10	
1511	501 611,07	4 060 892,27		0,10	
1510	501 594,95	4 060 966,55		0,10	
1509	501 587,38	4 060 965,07		0,10	
1508	501 575,01	4 061 022,07		0,10	
1507	501 561,76	4 061 030,33		0,10	
1506	501 529,47	4 061 050,45		0,10	
1505	501 531,03	4 061 055,95		0,10	
1504	501 520,70	4 061 062,39		0,10	
1503	501 464,27	4 061 097,55		0,10	

Раздел 2

Сведения о местоположении границ объекта					
1	2	3	4	5	6
1502	501 464,53	4 061 098,68	Аналитический метод	0,10	—
1501	501 441,98	4 061 112,72		0,10	
1500	501 435,04	4 061 152,65		0,10	
1499	501 439,57	4 061 151,72		0,10	
1498	501 397,69	4 061 392,91		0,10	
1497	501 384,76	4 061 390,78		0,10	
1496	501 372,02	4 061 464,17		0,10	
1495	501 367,86	4 061 529,62		0,10	
1494	501 381,11	4 061 527,67		0,10	
1493	501 371,49	4 061 679,19		0,10	
1492	501 358,40	4 061 678,36		0,10	
1491	501 355,19	4 061 729,01		0,10	
1490	501 368,27	4 061 729,85		0,10	
1489	501 353,46	4 061 962,68		0,10	
1488	501 343,09	4 061 970,97		0,10	
1487	501 342,27	4 061 984,87		0,10	
1486	501 346,23	4 061 985,10		0,10	
1485	501 346,17	4 061 985,96		0,10	
1484	501 351,96	4 061 986,21		0,10	
1483	501 336,84	4 062 224,16		0,10	
1482	501 314,44	4 062 233,34		0,10	
1481	501 306,91	4 062 351,82		0,10	
1480	501 246,14	4 062 322,27		0,10	
1479	501 199,14	4 062 263,50		0,10	
1478	501 206,23	4 062 203,74		0,10	
1477	501 194,30	4 062 202,32		0,10	
1476	501 186,85	4 062 265,28		0,10	
1475	501 195,19	4 062 266,56		0,10	
1474	501 244,96	4 062 328,79		0,10	
1473	501 080,33	4 062 586,17		0,10	
1472	501 072,94	4 062 586,72		0,10	
1471	501 069,30	4 062 617,39		0,10	
1470	501 081,21	4 062 618,94		0,10	
1469	501 084,82	4 062 588,43		0,10	
1468	501 250,25	4 062 329,82		0,10	
1467	501 306,57	4 062 357,21		0,10	
1466	501 305,71	4 062 370,57		0,10	
1465	501 311,76	4 062 382,32		0,10	
1464	501 294,45	4 062 654,40		0,10	
1463	501 164,59	4 063 104,65		0,10	
1462	501 117,45	4 063 268,12		0,10	
1461	501 127,43	4 063 270,72		0,10	
1460	501 124,92	4 063 279,45		0,10	
1459	501 117,86	4 063 303,93		0,10	
1458	501 113,72	4 063 306,62		0,10	
1457	501 108,52	4 063 326,61		0,10	
1456	501 115,57	4 063 326,02		0,10	
1455	501 093,62	4 063 401,13		0,10	
1454	501 064,72	4 063 491,92		0,10	
1453	501 054,42	4 063 524,67		0,10	
1452	501 042,30	4 063 563,18		0,10	
1451	501 033,42	4 063 590,99		0,10	
1450	501 027,78	4 063 610,48		0,10	
1449	501 021,35	4 063 632,67		0,10	
1448	500 999,89	4 063 701,15		0,10	

Раздел 2

Сведения о местоположении границ объекта					
1	2	3	4	5	6
1447	500 991,14	4 063 727,87	Аналитический метод	0,10	—
1446	500 960,19	4 063 739,90		0,10	
1445	500 953,08	4 063 733,32		0,10	
1444	500 938,61	4 063 738,94		0,10	
1443	500 947,14	4 063 744,97		0,10	
1442	500 897,41	4 063 764,29		0,10	
1441	500 894,24	4 063 756,19		0,10	
1440	500 887,14	4 063 758,95		0,10	
1439	500 889,33	4 063 767,43		0,10	
1438	500 777,25	4 063 810,99		0,10	
1437	500 773,32	4 063 800,81		0,10	
1436	500 738,77	4 063 814,24		0,10	
1435	500 729,07	4 063 834,42		0,10	
1434	500 738,87	4 063 839,15		0,10	
1433	500 718,75	4 063 880,93		0,10	
1432	500 708,92	4 063 876,19		0,10	
1431	500 695,77	4 063 903,49		0,10	
1430	500 705,59	4 063 908,23		0,10	
1429	500 617,79	4 064 090,50		0,10	
1428	500 608,20	4 064 085,27		0,10	
1427	500 587,14	4 064 129,00		0,10	
1426	500 596,96	4 064 133,74		0,10	
1425	500 443,04	4 064 453,26		0,10	
1424	500 437,18	4 064 450,43		0,10	
1423	500 411,77	4 064 503,15		0,10	
1422	500 413,45	4 064 532,78		0,10	
1421	500 415,67	4 064 572,03		0,10	
1420	500 422,17	4 064 571,65		0,10	
1419	500 423,32	4 064 591,99		0,10	
1418	500 430,55	4 064 720,03		0,10	
1417	500 426,26	4 064 720,27		0,10	
1416	500 428,17	4 064 754,08		0,10	
1415	500 432,46	4 064 753,73		0,10	
1414	500 434,88	4 064 796,75		0,10	
1413	500 422,01	4 064 801,06		0,10	
1412	500 422,04	4 064 801,54		0,10	
1411	500 428,88	4 064 821,29		0,10	
1410	500 443,05	4 064 822,13		0,10	
1409	500 494,62	4 064 970,84		0,10	
1408	500 493,12	4 064 974,30		0,10	
1407	500 495,49	4 064 976,58		0,10	
1406	500 493,66	4 065 041,74		0,10	
1405	500 480,86	4 065 030,66		0,10	
1404	500 480,05	4 065 059,30		0,10	
1403	500 492,90	4 065 068,56		0,10	
1402	500 492,37	4 065 087,21		0,10	
1401	500 485,71	4 065 092,91		0,10	
1400	500 482,47	4 065 207,99		0,10	
1399	500 479,38	4 065 244,90		0,10	
1398	500 478,40	4 065 261,83		0,10	
1397	500 476,93	4 065 326,68		0,10	
1396	500 485,71	4 065 324,08		0,10	
1395	500 484,82	4 065 355,77		0,10	
1394	500 470,47	4 065 360,55		0,10	
1393	500 467,69	4 065 459,08		0,10	

Раздел 2

Сведения о местоположении границ объекта					
1	2	3	4	5	6
1392	500 407,83	4 065 580,82	Аналитический метод	0,10	—
1391	500 415,94	4 065 584,78		0,10	
1390	500 372,11	4 065 674,32		0,10	
1389	500 291,57	4 066 174,97		0,10	
1388	500 270,04	4 066 308,84		0,10	
1387	500 262,06	4 066 307,44		0,10	
1386	500 234,84	4 066 476,69		0,10	
1385	500 246,97	4 066 483,78		0,10	
1384	500 236,06	4 066 552,87		0,10	
1383	500 233,58	4 066 554,39		0,10	
1382	500 232,40	4 066 558,49		0,10	
1381	500 209,44	4 066 576,64		0,10	
1380	500 211,79	4 066 717,49		0,10	
1379	500 252,06	4 066 770,11		0,10	
1378	500 250,80	4 066 774,51		0,10	
1377	500 266,82	4 066 779,02		0,10	
1376	500 339,71	4 066 799,50		0,10	
1375	500 345,50	4 066 801,12		0,10	
1374	500 352,77	4 066 803,16		0,10	
1373	500 445,89	4 066 829,18		0,10	
1372	500 453,63	4 066 831,35		0,10	
1371	500 483,03	4 066 839,56		0,10	
1370	500 485,43	4 066 840,25		0,10	
1369	500 487,52	4 066 840,83		0,10	
1368	500 486,43	4 066 857,42		0,10	
1367	500 486,98	4 066 862,00		0,10	
1366	500 505,45	4 066 879,17		0,10	
1365	500 485,68	4 066 893,07		0,10	
1364	500 481,36	4 066 889,01		0,10	
1363	500 469,53	4 066 886,19		0,10	
1362	500 468,55	4 066 885,91		0,10	
1361	500 436,07	4 066 876,86		0,10	
1360	500 428,40	4 066 874,55		0,10	
1359	500 355,62	4 066 852,77		0,10	
1358	500 347,19	4 066 850,44		0,10	
1357	500 345,96	4 066 856,32		0,10	
1356	500 348,94	4 066 884,56		0,10	
1355	500 352,99	4 066 885,59		0,10	
1354	500 354,49	4 066 880,02		0,10	
1353	500 352,72	4 066 863,20		0,10	
1352	500 353,98	4 066 858,67		0,10	
1351	500 426,22	4 066 880,20		0,10	
1350	500 433,90	4 066 882,49		0,10	
1349	500 466,88	4 066 891,68		0,10	
1348	500 467,86	4 066 891,95		0,10	
1347	500 478,50	4 066 894,50		0,10	
1346	500 486,68	4 066 902,23		0,10	
1345	500 512,71	4 066 883,90		0,10	
1344	500 543,51	4 066 915,03		0,10	
1343	500 518,88	4 066 985,66		0,10	
1342	500 518,03	4 066 990,18		0,10	
1341	500 502,72	4 067 077,67		0,10	
1340	500 446,66	4 067 140,29		0,10	
1339	500 459,18	4 067 168,05		0,10	
1338	500 470,12	4 067 163,10		0,10	

Раздел 2

Сведения о местоположении границ объекта					
1	2	3	4	5	6
1337	500 457,66	4 067 135,50	Аналитический метод	0,10	—
1336	500 507,40	4 067 079,94		0,10	
1335	500 523,69	4 066 986,84		0,10	
1334	500 544,42	4 066 928,73		0,10	
1333	500 563,13	4 066 967,06		0,10	
1332	500 583,47	4 067 009,78		0,10	
1331	500 585,21	4 067 013,33		0,10	
1330	500 583,56	4 067 019,44		0,10	
1329	500 589,65	4 067 031,91		0,10	
1328	500 613,78	4 067 088,93		0,10	
1327	500 621,94	4 067 087,15		0,10	
1326	500 623,36	4 067 090,47		0,10	
1325	500 634,33	4 067 119,99		0,10	
1324	500 642,78	4 067 141,99		0,10	
1323	500 653,56	4 067 168,01		0,10	
1322	500 661,92	4 067 189,24		0,10	
1321	500 673,95	4 067 218,47		0,10	
1320	500 686,11	4 067 247,58		0,10	
1319	500 676,80	4 067 310,41		0,10	
1318	500 687,81	4 067 310,56		0,10	
1317	500 671,20	4 067 422,79		0,10	
1316	500 657,18	4 067 420,45		0,10	
1315	500 635,03	4 067 570,04		0,10	
1314	500 661,87	4 067 612,91		0,10	
1313	500 699,23	4 067 628,11		0,10	
1312	500 704,59	4 067 614,96		0,10	
1311	500 754,91	4 067 635,41		0,10	
1310	500 883,26	4 067 615,54		0,10	
1309	500 896,04	4 067 637,27		0,10	
1308	500 907,49	4 067 655,98		0,10	
1307	500 916,69	4 067 670,68		0,10	
1306	500 940,11	4 067 711,16		0,10	
1305	500 952,54	4 067 730,61		0,10	
1304	500 968,16	4 067 757,66		0,10	
1303	500 983,82	4 067 783,68		0,10	
1302	501 000,42	4 067 810,16		0,10	
1301	501 016,92	4 067 838,98		0,10	
1300	501 025,28	4 067 853,36		0,10	
1299	501 035,81	4 067 869,80		0,10	
1298	501 048,56	4 067 892,35		0,10	
1297	501 061,13	4 067 911,84		0,10	
1296	501 069,83	4 067 926,39		0,10	
1295	501 101,94	4 067 978,77		0,10	
1294	501 111,42	4 067 993,63		0,10	
1293	501 119,64	4 068 007,82		0,10	
1292	501 132,55	4 068 030,91		0,10	
1291	501 144,24	4 068 049,39		0,10	
1290	501 153,95	4 068 067,04		0,10	
1289	501 160,44	4 068 084,31		0,10	
1288	501 163,10	4 068 099,98		0,10	
1287	501 171,90	4 068 162,57		0,10	
1286	501 174,90	4 068 184,92		0,10	
1285	501 178,52	4 068 214,70		0,10	
1284	501 172,14	4 068 215,79		0,10	
1283	501 178,49	4 068 262,21		0,10	

Раздел 2

Сведения о местоположении границ объекта					
1	2	3	4	5	6
1282	501 176,89	4 068 309,99	Аналитический метод	0,10	—
1281	501 164,28	4 068 400,08		0,10	
1280	501 170,15	4 068 400,81		0,10	
1279	501 163,88	4 068 441,34		0,10	
1278	501 158,28	4 068 442,99		0,10	
1277	501 154,98	4 068 466,60		0,10	
1276	501 148,38	4 068 483,93		0,10	
1275	501 152,75	4 068 485,53		0,10	
1274	501 150,31	4 068 492,22		0,10	
1273	501 145,48	4 068 503,82		0,10	
1272	501 136,08	4 068 527,21		0,10	
1271	501 130,07	4 068 542,81		0,10	
1270	501 122,41	4 068 563,88		0,10	
1269	501 121,50	4 068 565,89		0,10	
1268	501 113,25	4 068 589,91		0,10	
1267	501 095,82	4 068 637,89		0,10	
1266	501 082,30	4 068 677,20		0,10	
1265	501 069,30	4 068 712,63		0,10	
1264	501 055,01	4 068 748,48		0,10	
1263	501 045,62	4 068 771,25		0,10	
1262	501 038,04	4 068 791,60		0,10	
1261	501 029,39	4 068 814,11		0,10	
1260	501 023,05	4 068 830,19		0,10	
1259	501 016,66	4 068 847,48		0,10	
1258	501 004,41	4 068 877,27		0,10	
1257	500 999,90	4 068 890,32		0,10	
1256	500 995,90	4 068 899,18		0,10	
1255	500 989,33	4 068 918,44		0,10	
1254	500 976,63	4 068 953,35		0,10	
1253	500 960,15	4 068 996,17		0,10	
1252	500 951,70	4 069 018,86		0,10	
1251	500 950,15	4 069 022,63		0,10	
1250	500 943,68	4 069 040,44		0,10	
1249	500 931,28	4 069 073,38		0,10	
1248	500 924,39	4 069 092,32		0,10	
1247	500 904,46	4 069 144,38		0,10	
1246	500 896,79	4 069 165,65		0,10	
1245	500 882,69	4 069 201,92		0,10	
1244	500 876,98	4 069 199,72		0,10	
1243	500 843,89	4 069 286,60		0,10	
1242	500 849,32	4 069 288,89		0,10	
1241	500 845,55	4 069 297,86		0,10	
1240	500 838,61	4 069 315,59		0,10	
1239	500 829,85	4 069 337,36		0,10	
1238	500 824,75	4 069 351,76		0,10	
1237	500 816,92	4 069 374,85		0,10	
1236	500 814,23	4 069 382,26		0,10	
1235	500 807,58	4 069 381,98		0,10	
1234	500 756,14	4 069 517,04		0,10	
1233	500 760,10	4 069 518,62		0,10	
1232	500 741,06	4 069 565,34		0,10	
1231	500 733,89	4 069 584,18		0,10	
1230	500 707,68	4 069 647,74		0,10	
1229	500 691,58	4 069 684,68		0,10	
1228	500 592,32	4 069 632,89		0,10	

Раздел 2

Сведения о местоположении границ объекта					
1	2	3	4	5	6
1227	500 577,40	4 069 557,64	Аналитический метод	0,10	—
1226	500 593,56	4 069 521,29		0,10	
1225	500 582,59	4 069 516,44		0,10	
1224	500 569,82	4 069 545,14		0,10	
1223	500 587,88	4 069 636,22		0,10	
1222	500 689,58	4 069 689,28		0,10	
1221	500 678,58	4 069 714,88		0,10	
1220	500 663,56	4 069 751,69		0,10	
1219	500 656,38	4 069 769,66		0,10	
1218	500 645,95	4 069 794,44		0,10	
1217	500 624,95	4 069 840,96		0,10	
1216	500 614,54	4 069 864,51		0,10	
1215	500 544,06	4 069 928,27		0,10	
1214	500 526,55	4 070 006,56		0,10	
1213	500 519,34	4 070 004,92		0,10	
1212	500 518,87	4 070 006,88		0,10	
1211	500 526,14	4 070 008,52		0,10	
1210	500 526,11	4 070 008,53		0,10	
1209	500 519,93	4 070 036,12		0,10	
1208	500 512,46	4 070 034,45		0,10	
1207	500 511,94	4 070 036,97		0,10	
1206	500 519,39	4 070 038,55		0,10	
1205	500 505,45	4 070 100,77		0,10	
1204	500 491,00	4 070 138,55		0,10	
1203	500 487,10	4 070 147,37		0,10	
1202	500 453,39	4 070 225,73		0,10	
1201	500 433,59	4 070 273,87		0,10	
1200	500 424,46	4 070 295,47		0,10	
1199	500 414,83	4 070 318,65		0,10	
1198	500 406,15	4 070 342,92		0,10	
1197	500 401,86	4 070 358,00		0,10	
1196	500 399,22	4 070 379,57		0,10	
1195	500 397,73	4 070 403,97		0,10	
1194	500 397,23	4 070 432,37		0,10	
1193	500 395,19	4 070 515,99		0,10	
1192	500 395,14	4 070 553,53		0,10	
1191	500 399,25	4 070 586,94		0,10	
1190	500 403,97	4 070 612,24		0,10	
1189	500 409,98	4 070 642,71		0,10	
1188	500 434,85	4 070 760,25		0,10	
1187	500 445,70	4 070 813,17		0,10	
1186	500 452,77	4 070 844,78		0,10	
1185	500 460,33	4 070 876,16		0,10	
1184	500 466,89	4 070 910,21		0,10	
1183	500 467,49	4 070 932,70		0,10	
1182	500 467,11	4 070 942,79		0,10	
1181	500 466,18	4 070 952,57		0,10	
1180	500 462,83	4 070 971,35		0,10	
1179	500 455,14	4 070 998,28		0,10	
1178	500 453,93	4 071 001,56		0,10	
1177	500 426,46	4 071 067,63		0,10	
1176	500 409,73	4 071 107,14		0,10	
1175	500 390,34	4 071 152,49		0,10	
1174	500 402,30	4 071 167,59		0,10	
1173	500 399,91	4 071 178,36		0,10	

Раздел 2

Сведения о местоположении границ объекта					
1	2	3	4	5	6
1172	500 286,00	4 071 302,46	Аналитический метод	0,10	—
1171	500 229,56	4 071 474,50		0,10	
1170	500 274,85	4 071 507,19		0,10	
1169	500 295,67	4 071 522,21		0,10	
1168	500 330,99	4 071 547,71		0,10	
1167	500 319,02	4 071 629,34		0,10	
1166	500 482,40	4 073 197,10		0,10	
1165	500 500,91	4 073 236,09		0,10	
1164	500 494,57	4 073 239,10		0,10	
1163	500 495,67	4 073 241,38		0,10	
1162	500 502,45	4 073 239,12		0,10	
1161	500 514,85	4 073 264,95		0,10	
1160	500 500,20	4 073 302,65		0,10	
1159	500 491,99	4 073 299,89		0,10	
1158	500 490,37	4 073 303,56		0,10	
1157	500 496,98	4 073 306,29		0,10	
1156	500 498,53	4 073 306,95		0,10	
1155	500 492,80	4 073 321,71		0,10	
1154	500 484,65	4 073 318,28		0,10	
1153	500 483,26	4 073 322,03		0,10	
1152	500 491,19	4 073 325,84		0,10	
1151	500 483,61	4 073 345,35		0,10	
1150	500 455,10	4 073 355,68		0,10	
1149	500 430,84	4 073 364,47		0,10	
1148	500 408,34	4 073 372,62		0,10	
1147	500 413,59	4 073 453,77		0,10	
1146	500 414,45	4 073 467,10		0,10	
1145	500 426,66	4 073 656,30		0,10	
1144	500 425,72	4 073 655,72		0,10	
1143	500 425,20	4 073 656,57		0,10	
1142	500 425,65	4 073 656,84		0,10	
1141	500 347,30	4 073 677,52		0,10	
1140	500 345,44	4 073 784,42		0,10	
1139	500 372,11	4 073 915,02		0,10	
1138	500 370,10	4 073 915,11		0,10	
1137	500 370,14	4 073 916,10		0,10	
1136	500 372,14	4 073 916,03		0,10	
1135	500 367,47	4 073 952,19		0,10	
1134	500 360,87	4 073 951,24		0,10	
1133	500 360,08	4 073 956,88		0,10	
1132	500 347,96	4 073 948,13		0,10	
1131	500 350,76	4 073 888,21		0,10	
1130	500 335,00	4 073 776,65		0,10	
1129	500 344,77	4 073 657,89		0,10	
1128	500 304,35	4 073 419,97		0,10	
1127	500 301,96	4 073 405,97		0,10	
1126	500 295,42	4 073 367,41		0,10	
1125	500 294,58	4 073 362,51		0,10	
1124	500 271,08	4 073 224,15		0,10	
1123	500 119,74	4 073 155,54		0,10	
1122	499 984,19	4 073 089,44		0,10	
1121	499 958,13	4 073 079,27		0,10	
1120	499 900,63	4 073 046,39		0,10	
1119	499 821,31	4 072 995,52		0,10	
1118	499 791,96	4 072 974,72		0,10	

Раздел 2

Сведения о местоположении границ объекта					
1	2	3	4	5	6
1117	499 720,96	4 072 931,37	Аналитический метод	0,10	—
1116	499 705,01	4 072 913,28		0,10	
1115	499 705,42	4 072 911,85		0,10	
1114	499 715,98	4 072 885,79		0,10	
1113	499 717,62	4 072 880,01		0,10	
1112	499 623,12	4 072 832,80		0,10	
1111	499 543,32	4 072 815,86		0,10	
1110	499 523,33	4 072 799,77		0,10	
1109	499 477,76	4 072 789,56		0,10	
1108	499 440,64	4 072 677,11		0,10	
1107	499 419,11	4 072 658,01		0,10	
1106	499 410,24	4 072 646,20		0,10	
1105	499 410,16	4 072 626,39		0,10	
1104	499 386,59	4 072 621,24		0,10	
1103	499 377,11	4 072 619,60		0,10	
1102	499 360,54	4 072 617,32		0,10	
1101	499 355,18	4 072 621,10		0,10	
1100	499 349,56	4 072 628,11		0,10	
1099	499 341,04	4 072 636,01		0,10	
1098	499 338,83	4 072 640,14		0,10	
1097	499 337,51	4 072 648,53		0,10	
1096	499 340,77	4 072 649,55		0,10	
1095	499 342,81	4 072 650,21		0,10	
1094	499 344,31	4 072 645,42		0,10	
1093	499 343,13	4 072 645,06		0,10	
1092	499 343,64	4 072 641,76		0,10	
1091	499 345,06	4 072 639,09		0,10	
1090	499 353,22	4 072 631,54		0,10	
1089	499 358,64	4 072 624,79		0,10	
1088	499 358,69	4 072 624,75		0,10	
1087	499 361,81	4 072 622,54		0,10	
1086	499 376,33	4 072 624,55		0,10	
1085	499 385,63	4 072 626,16		0,10	
1084	499 405,17	4 072 630,42		0,10	
1083	499 405,24	4 072 647,89		0,10	
1082	499 415,42	4 072 661,41		0,10	
1081	499 436,31	4 072 679,95		0,10	
1080	499 473,91	4 072 793,82		0,10	
1079	499 521,09	4 072 804,38		0,10	
1078	499 541,11	4 072 820,50		0,10	
1077	499 621,44	4 072 837,56		0,10	
1076	499 711,66	4 072 882,64		0,10	
1075	499 711,16	4 072 884,42		0,10	
1074	499 700,63	4 072 910,48		0,10	
1073	499 699,47	4 072 914,54		0,10	
1072	499 717,70	4 072 935,24		0,10	
1071	499 789,21	4 072 978,90		0,10	
1070	499 818,51	4 072 999,66		0,10	
1069	499 898,04	4 073 050,68		0,10	
1068	499 955,96	4 073 083,80		0,10	
1067	499 982,20	4 073 094,03		0,10	
1066	500 117,62	4 073 160,07		0,10	
1065	500 266,59	4 073 227,61		0,10	
1064	500 291,11	4 073 371,89		0,10	
1063	500 296,50	4 073 403,63		0,10	

Раздел 2

Сведения о местоположении границ объекта					
1	2	3	4	5	6
1062	500 298,88	4 073 417,64	Аналитический метод	0,10	—
1061	500 339,73	4 073 658,10		0,10	
1060	500 329,97	4 073 776,72		0,10	
1059	500 345,44	4 073 894,77		0,10	
1058	500 342,84	4 073 950,61		0,10	
1057	500 359,30	4 073 962,49		0,10	
1056	500 358,80	4 073 966,10		0,10	
1055	500 365,55	4 073 967,08		0,10	
1054	500 337,87	4 074 182,01		0,10	
1053	500 382,63	4 074 223,15		0,10	
1052	500 349,16	4 074 315,97		0,10	
1051	500 437,20	4 074 405,62		0,10	
1050	500 435,25	4 074 415,43		0,10	
1049	500 437,44	4 074 415,29		0,10	
1048	500 441,70	4 074 409,24		0,10	
1047	500 459,93	4 074 417,51		0,10	
1046	500 464,81	4 074 419,72		0,10	
1045	500 469,90	4 074 422,02		0,10	
1044	500 474,64	4 074 424,16		0,10	
1043	500 478,01	4 074 425,71		0,10	
1042	500 476,24	4 074 436,06		0,10	
1041	500 482,56	4 074 437,78		0,10	
1040	500 484,08	4 074 428,68		0,10	
1039	500 499,27	4 074 435,42		0,10	
1038	500 503,03	4 074 434,15		0,10	
1037	500 507,64	4 074 434,22		0,10	
1036	500 511,64	4 074 416,22		0,10	
1035	500 514,72	4 074 406,11		0,10	
1034	500 507,00	4 074 402,61		0,10	
1033	500 486,88	4 074 381,86		0,10	
1032	500 485,97	4 074 381,45		0,10	
1031	500 485,59	4 074 380,75		0,10	
1030	500 479,25	4 074 379,69		0,10	
1029	500 479,15	4 074 389,97		0,10	
1028	500 475,78	4 074 388,45		0,10	
1027	500 470,76	4 074 386,17		0,10	
1026	500 459,22	4 074 380,94		0,10	
1025	500 447,06	4 074 368,53		0,10	
1024	500 449,55	4 074 355,60		0,10	
1023	500 447,06	4 074 354,49		0,10	
1022	500 444,13	4 074 365,56		0,10	
1021	500 387,25	4 074 307,64		0,10	
1020	500 414,42	4 074 232,28		0,10	
1019	500 446,85	4 074 236,90		0,10	
1018	500 459,31	4 074 238,68		0,10	
1017	500 465,65	4 074 239,58		0,10	
1016	500 470,59	4 074 240,30		0,10	
1015	500 475,24	4 074 240,96		0,10	
1014	500 489,70	4 074 248,96		0,10	
1013	500 499,27	4 074 254,25		0,10	
1012	500 519,31	4 074 265,33		0,10	
1011	500 534,23	4 074 273,59		0,10	
1010	500 544,52	4 074 273,21		0,10	
1009	500 558,51	4 074 272,70		0,10	
1008	500 569,33	4 074 272,30		0,10	

Раздел 2

Сведения о местоположении границ объекта					
1	2	3	4	5	6
1007	500 583,79	4 074 293,40	Аналитический метод	0,10	—
1006	500 585,31	4 074 295,60		0,10	
1005	500 584,47	4 074 297,03		0,10	
1004	500 586,48	4 074 298,20		0,10	
1003	500 587,64	4 074 295,93		0,10	
1002	500 586,38	4 074 290,78		0,10	
1001	500 585,42	4 074 286,87		0,10	
1000	500 573,98	4 074 270,24		0,10	
999	500 571,89	4 074 267,21		0,10	
998	500 557,85	4 074 267,72		0,10	
997	500 544,11	4 074 268,21		0,10	
996	500 535,42	4 074 268,53		0,10	
995	500 527,08	4 074 263,91		0,10	
994	500 519,37	4 074 259,65		0,10	
993	500 499,50	4 074 248,67		0,10	
992	500 499,67	4 074 244,44		0,10	
991	500 520,17	4 074 247,36		0,10	
990	500 542,54	4 074 250,55		0,10	
989	500 557,46	4 074 252,69		0,10	
988	500 574,18	4 074 255,09		0,10	
987	500 583,33	4 074 256,38		0,10	
986	500 585,16	4 074 260,71		0,10	
985	500 586,15	4 074 263,07		0,10	
984	500 587,35	4 074 265,91		0,10	
983	500 587,82	4 074 266,98		0,10	
982	500 587,97	4 074 267,35		0,10	
981	500 599,65	4 074 273,51		0,10	
980	500 601,17	4 074 274,30		0,10	
979	500 629,59	4 074 289,25		0,10	
978	500 639,90	4 074 290,53		0,10	
977	500 648,74	4 074 293,50		0,10	
976	500 646,86	4 074 297,18		0,10	
975	500 640,95	4 074 308,72		0,10	
974	500 638,77	4 074 315,46		0,10	
973	500 650,97	4 074 320,78		0,10	
972	500 659,41	4 074 322,59		0,10	
971	500 673,69	4 074 329,78		0,10	
970	500 673,39	4 074 330,51		0,10	
969	500 691,07	4 074 339,48		0,10	
968	500 701,62	4 074 344,64		0,10	
967	500 732,40	4 074 359,70		0,10	
966	500 705,63	4 074 412,55		0,10	
965	500 714,21	4 074 416,90		0,10	
964	500 718,16	4 074 418,92		0,10	
963	500 713,75	4 074 427,42		0,10	
962	500 727,97	4 074 434,76		0,10	
961	500 737,14	4 074 416,99		0,10	
960	500 722,92	4 074 409,65		0,10	
959	500 720,40	4 074 414,53		0,10	
958	500 711,87	4 074 410,21		0,10	
957	500 733,26	4 074 367,96		0,10	
956	500 734,57	4 074 367,65		0,10	
955	500 735,23	4 074 366,35		0,10	
954	500 734,57	4 074 365,39		0,10	
953	500 738,47	4 074 357,66		0,10	

Раздел 2

Сведения о местоположении границ объекта					
1	2	3	4	5	6
952	500 707,96	4 074 342,67	Аналитический метод	0,10	—
951	500 704,24	4 074 341,18		0,10	
950	500 693,27	4 074 336,80		0,10	
949	500 675,17	4 074 328,25		0,10	
948	500 661,54	4 074 321,20		0,10	
947	500 651,73	4 074 317,19		0,10	
946	500 643,08	4 074 312,79		0,10	
945	500 651,32	4 074 297,85		0,10	
944	500 655,14	4 074 290,90		0,10	
943	500 640,90	4 074 286,14		0,10	
942	500 630,96	4 074 284,89		0,10	
941	500 606,84	4 074 272,25		0,10	
940	500 605,06	4 074 270,45		0,10	
939	500 602,21	4 074 267,56		0,10	
938	500 583,21	4 074 248,26		0,10	
937	500 577,06	4 074 247,37		0,10	
936	500 557,51	4 074 244,59		0,10	
935	500 542,21	4 074 242,42		0,10	
934	500 520,64	4 074 239,36		0,10	
933	500 499,85	4 074 236,39		0,10	
932	500 471,36	4 074 232,32		0,10	
931	500 466,41	4 074 231,61		0,10	
930	500 461,11	4 074 230,85		0,10	
929	500 422,63	4 074 209,56		0,10	
928	500 450,62	4 074 131,89		0,10	
927	500 460,72	4 074 135,21		0,10	
926	500 462,23	4 074 132,18		0,10	
925	500 452,32	4 074 127,18		0,10	
924	500 460,05	4 074 105,73		0,10	
923	500 468,50	4 074 082,64		0,10	
922	500 502,25	4 074 056,25		0,10	
921	500 506,97	4 074 017,61		0,10	
920	500 502,62	4 073 947,60		0,10	
919	500 501,36	4 073 930,82		0,10	
918	500 499,20	4 073 897,26		0,10	
917	500 505,90	4 073 892,80		0,10	
916	500 502,59	4 073 887,80		0,10	
915	500 498,78	4 073 890,34		0,10	
914	500 497,30	4 073 873,65		0,10	
913	500 496,35	4 073 854,46		0,10	
912	500 493,13	4 073 822,81		0,10	
911	500 488,27	4 073 765,46		0,10	
910	500 486,97	4 073 749,17		0,10	
909	500 487,82	4 073 746,68		0,10	
908	500 486,61	4 073 744,49		0,10	
907	500 484,86	4 073 716,43		0,10	
906	500 484,32	4 073 699,21		0,10	
905	500 480,63	4 073 646,36		0,10	
904	500 479,88	4 073 631,60		0,10	
903	500 475,17	4 073 573,14		0,10	
902	500 473,15	4 073 548,81		0,10	
901	500 475,43	4 073 526,30		0,10	
900	500 476,23	4 073 493,27		0,10	
899	500 476,53	4 073 480,72		0,10	
898	500 477,25	4 073 450,93		0,10	

Раздел 2

Сведения о местоположении границ объекта					
1	2	3	4	5	6
897	500 471,00	4 073 413,48	Аналитический метод	0,10	—
896	500 481,39	4 073 410,53		0,10	
895	500 480,57	4 073 396,96		0,10	
894	500 504,17	4 073 383,62		0,10	
893	500 521,98	4 073 337,78		0,10	
892	500 534,00	4 073 342,18		0,10	
891	500 535,40	4 073 338,43		0,10	
890	500 523,46	4 073 333,96		0,10	
889	500 529,04	4 073 319,59		0,10	
888	500 540,80	4 073 324,48		0,10	
887	500 542,42	4 073 320,81		0,10	
886	500 530,61	4 073 315,53		0,10	
885	500 531,02	4 073 314,49		0,10	
884	500 550,79	4 073 263,58		0,10	
883	500 553,17	4 073 249,26		0,10	
882	500 541,75	4 073 244,69		0,10	
881	500 534,91	4 073 230,39		0,10	
880	500 544,09	4 073 224,91		0,10	
879	500 543,05	4 073 222,57		0,10	
878	500 532,72	4 073 225,79		0,10	
877	500 514,65	4 073 188,01		0,10	
876	500 457,89	4 072 643,40		0,10	
875	500 494,46	4 072 639,89		0,10	
874	500 494,07	4 072 635,91		0,10	
873	500 457,48	4 072 639,42		0,10	
872	500 352,29	4 071 630,04		0,10	
871	500 363,00	4 071 556,94		0,10	
870	500 515,41	4 071 467,33		0,10	
869	500 514,93	4 071 462,33		0,10	
868	500 512,68	4 071 438,21		0,10	
867	500 492,91	4 071 228,83		0,10	
866	500 476,87	4 071 208,56		0,10	
865	500 482,03	4 071 195,22		0,10	
864	500 478,30	4 071 193,78		0,10	
863	500 473,99	4 071 204,93		0,10	
862	500 457,32	4 071 183,90		0,10	
861	500 463,17	4 071 171,92		0,10	
860	500 463,55	4 071 171,04		0,10	
859	500 445,44	4 071 150,00		0,10	
858	500 433,66	4 071 135,13		0,10	
857	500 440,12	4 071 120,06		0,10	
856	500 456,88	4 071 080,41		0,10	
855	500 484,67	4 071 013,64		0,10	
854	500 486,50	4 071 008,70		0,10	
853	500 491,50	4 070 991,56		0,10	
852	500 495,06	4 070 978,65		0,10	
851	500 498,91	4 070 957,04		0,10	
850	500 500,06	4 070 944,99		0,10	
849	500 500,51	4 070 932,86		0,10	
848	500 499,81	4 070 906,63		0,10	
847	500 492,61	4 070 869,22		0,10	
846	500 487,28	4 070 846,90		0,10	
845	500 496,71	4 070 846,42		0,10	
844	500 496,18	4 070 838,19		0,10	
843	500 495,91	4 070 838,19		0,10	

Раздел 2

Сведения о местоположении границ объекта					
1	2	3	4	5	6
842	500 485,34	4 070 838,97	Аналитический метод	0,10	—
841	500 484,92	4 070 837,25		0,10	
840	500 477,98	4 070 806,28		0,10	
839	500 462,51	4 070 730,92		0,10	
838	500 452,28	4 070 683,21		0,10	
837	500 442,34	4 070 636,08		0,10	
836	500 436,39	4 070 606,01		0,10	
835	500 431,90	4 070 581,88		0,10	
834	500 428,16	4 070 551,53		0,10	
833	500 428,21	4 070 516,37		0,10	
832	500 430,72	4 070 405,27		0,10	
831	500 432,12	4 070 382,59		0,10	
830	500 434,32	4 070 364,56		0,10	
829	500 437,60	4 070 353,01		0,10	
828	500 445,64	4 070 330,54		0,10	
827	500 454,90	4 070 308,24		0,10	
826	500 464,07	4 070 286,59		0,10	
825	500 483,82	4 070 238,55		0,10	
824	500 521,55	4 070 151,12		0,10	
823	500 537,14	4 070 110,32		0,10	
822	500 551,48	4 070 046,24		0,10	
821	500 562,03	4 070 048,46		0,10	
820	500 577,59	4 070 052,11		0,10	
819	500 578,91	4 070 048,71		0,10	
818	500 572,71	4 070 047,82		0,10	
817	500 552,15	4 070 043,27		0,10	
816	500 558,30	4 070 015,85		0,10	
815	500 558,30	4 070 015,84		0,10	
814	500 568,80	4 070 018,23		0,10	
813	500 569,21	4 070 016,42		0,10	
812	500 558,75	4 070 013,80		0,10	
811	500 574,00	4 069 945,70		0,10	
810	500 641,74	4 069 884,42		0,10	
809	500 676,25	4 069 807,56		0,10	
808	500 686,92	4 069 782,19		0,10	
807	500 709,06	4 069 727,58		0,10	
806	500 715,86	4 069 711,72		0,10	
805	500 723,70	4 069 715,41		0,10	
804	500 746,34	4 069 726,07		0,10	
803	500 752,84	4 069 729,11		0,10	
802	500 731,68	4 069 781,94		0,10	
801	500 715,26	4 069 825,17		0,10	
800	500 720,35	4 069 827,71		0,10	
799	500 722,01	4 069 828,31		0,10	
798	500 723,84	4 069 823,87		0,10	
797	500 721,54	4 069 822,72		0,10	
796	500 736,34	4 069 783,75		0,10	
795	500 757,37	4 069 731,26		0,10	
794	500 767,32	4 069 735,94		0,10	
793	500 860,21	4 069 771,12		0,10	
792	500 928,72	4 069 769,67		0,10	
791	501 019,81	4 069 784,31		0,10	
790	501 012,40	4 069 809,99		0,10	
789	501 023,94	4 069 813,32		0,10	
788	501 041,08	4 069 753,90		0,10	

Раздел 2

Сведения о местоположении границ объекта					
1	2	3	4	5	6
787	501 029,55	4 069 750,57	Аналитический метод	0,10	—
786	501 021,21	4 069 779,46		0,10	
785	500 929,06	4 069 764,66		0,10	
784	500 861,07	4 069 766,11		0,10	
783	500 769,27	4 069 731,32		0,10	
782	500 761,55	4 069 727,69		0,10	
781	500 764,25	4 069 721,04		0,10	
780	500 762,05	4 069 720,04		0,10	
779	500 798,73	4 069 629,21		0,10	
778	500 801,84	4 069 630,42		0,10	
777	500 803,73	4 069 625,87		0,10	
776	500 795,97	4 069 622,67		0,10	
775	500 754,84	4 069 724,53		0,10	
774	500 748,28	4 069 721,46		0,10	
773	500 725,63	4 069 710,80		0,10	
772	500 717,83	4 069 707,13		0,10	
771	500 738,07	4 069 660,62		0,10	
770	500 754,52	4 069 621,02		0,10	
769	500 764,61	4 069 596,29		0,10	
768	500 771,76	4 069 577,51		0,10	
767	500 775,15	4 069 569,31		0,10	
766	500 811,55	4 069 583,91		0,10	
765	500 807,50	4 069 593,59		0,10	
764	500 818,57	4 069 598,23		0,10	
763	500 832,98	4 069 563,77		0,10	
762	500 821,91	4 069 559,14		0,10	
761	500 813,65	4 069 578,90		0,10	
760	500 777,53	4 069 563,53		0,10	
759	500 793,23	4 069 524,66		0,10	
758	500 811,21	4 069 482,30		0,10	
757	500 817,60	4 069 465,88		0,10	
756	500 826,72	4 069 444,53		0,10	
755	500 832,36	4 069 429,50		0,10	
754	500 840,00	4 069 408,01		0,10	
753	500 848,07	4 069 385,79		0,10	
752	500 855,94	4 069 362,58		0,10	
751	500 860,74	4 069 349,03		0,10	
750	500 869,29	4 069 327,76		0,10	
749	500 876,14	4 069 310,29		0,10	
748	500 879,76	4 069 301,67		0,10	
747	500 885,70	4 069 288,84		0,10	
746	500 893,26	4 069 269,96		0,10	
745	500 910,49	4 069 221,52		0,10	
744	500 927,72	4 069 177,23		0,10	
743	500 935,41	4 069 155,86		0,10	
742	500 955,31	4 069 103,88		0,10	
741	500 962,24	4 069 084,83		0,10	
740	500 974,64	4 069 051,89		0,10	
739	500 980,95	4 069 034,55		0,10	
738	501 007,57	4 068 964,87		0,10	
737	501 020,46	4 068 929,41		0,10	
736	501 021,35	4 068 926,79		0,10	
735	501 029,04	4 068 909,78		0,10	
734	501 048,38	4 068 859,04		0,10	
733	501 048,18	4 068 857,43		0,10	

Раздел 2

Сведения о местоположении границ объекта					
1	2	3	4	5	6
732	501 053,89	4 068 841,96	Аналитический метод	0,10	—
731	501 060,15	4 068 826,08		0,10	
730	501 068,91	4 068 803,26		0,10	
729	501 076,35	4 068 783,32		0,10	
728	501 085,61	4 068 760,88		0,10	
727	501 092,07	4 068 744,67		0,10	
726	501 103,97	4 068 758,88		0,10	
725	501 107,55	4 068 750,70		0,10	
724	501 095,54	4 068 735,98		0,10	
723	501 100,13	4 068 724,42		0,10	
722	501 113,41	4 068 688,22		0,10	
721	501 126,94	4 068 648,92		0,10	
720	501 144,39	4 068 600,89		0,10	
719	501 152,19	4 068 578,13		0,10	
718	501 152,98	4 068 576,39		0,10	
717	501 160,97	4 068 554,39		0,10	
716	501 164,53	4 068 545,17		0,10	
715	501 166,80	4 068 539,31		0,10	
714	501 176,03	4 068 516,33		0,10	
713	501 181,07	4 068 504,24		0,10	
712	501 191,56	4 068 475,52		0,10	
711	501 195,29	4 068 454,17		0,10	
710	501 202,14	4 068 411,05		0,10	
709	501 206,89	4 068 373,47		0,10	
708	501 207,64	4 068 367,48		0,10	
707	501 210,33	4 068 343,58		0,10	
706	501 214,01	4 068 313,15		0,10	
705	501 214,97	4 068 288,60		0,10	
704	501 215,78	4 068 260,75		0,10	
703	501 214,76	4 068 242,10		0,10	
702	501 211,32	4 068 210,90		0,10	
701	501 207,64	4 068 180,74		0,10	
700	501 204,62	4 068 158,08		0,10	
699	501 197,90	4 068 111,03		0,10	
698	501 195,73	4 068 095,01		0,10	
697	501 192,47	4 068 075,79		0,10	
696	501 184,00	4 068 053,18		0,10	
695	501 172,69	4 068 032,59		0,10	
694	501 160,93	4 068 014,02		0,10	
693	501 148,33	4 067 991,50		0,10	
692	501 139,64	4 067 976,47		0,10	
691	501 129,97	4 067 961,31		0,10	
690	501 127,58	4 067 957,39		0,10	
689	501 125,49	4 067 953,96		0,10	
688	501 098,07	4 067 909,30		0,10	
687	501 089,88	4 067 895,61		0,10	
686	501 089,17	4 067 894,42		0,10	
685	501 076,83	4 067 875,27		0,10	
684	501 074,70	4 067 871,50		0,10	
683	501 064,09	4 067 852,76		0,10	
682	501 053,47	4 067 836,16		0,10	
681	501 028,75	4 067 793,19		0,10	
680	501 011,93	4 067 766,42		0,10	
679	500 996,62	4 067 740,89		0,10	
678	500 980,76	4 067 713,46		0,10	

Раздел 2

Сведения о местоположении границ объекта					
1	2	3	4	5	6
677	500 968,30	4 067 694,00	Аналитический метод	0,10	—
676	500 944,98	4 067 653,66		0,10	
675	500 935,56	4 067 638,59		0,10	
674	500 924,35	4 067 620,29		0,10	
673	500 912,08	4 067 599,40		0,10	
672	500 896,68	4 067 573,74		0,10	
671	500 882,50	4 067 551,46		0,10	
670	500 874,42	4 067 537,52		0,10	
669	500 883,89	4 067 531,85		0,10	
668	500 884,12	4 067 531,71		0,10	
667	500 881,00	4 067 526,64		0,10	
666	500 880,53	4 067 525,83		0,10	
665	500 877,07	4 067 527,84		0,10	
664	500 870,94	4 067 531,53		0,10	
663	500 858,37	4 067 510,29		0,10	
662	500 805,12	4 067 499,14		0,10	
661	500 732,46	4 067 457,70		0,10	
660	500 742,93	4 067 297,93		0,10	
659	500 737,50	4 067 285,82		0,10	
658	500 723,80	4 067 252,02		0,10	
657	500 714,38	4 067 229,64		0,10	
656	500 692,55	4 067 176,91		0,10	
655	500 684,17	4 067 155,65		0,10	
654	500 673,45	4 067 129,75		0,10	
653	500 665,21	4 067 108,31		0,10	
652	500 654,04	4 067 078,21		0,10	
651	500 645,24	4 067 057,74		0,10	
650	500 634,07	4 067 035,93		0,10	
649	500 624,43	4 067 018,30		0,10	
648	500 613,20	4 066 995,42		0,10	
647	500 592,80	4 066 952,64		0,10	
646	500 562,08	4 066 889,79		0,10	
645	500 557,80	4 066 881,62		0,10	
644	500 567,26	4 066 872,61		0,10	
643	500 586,12	4 066 854,61		0,10	
642	500 595,71	4 066 845,48		0,10	
641	500 577,01	4 066 818,39		0,10	
640	500 568,85	4 066 823,71		0,10	
639	500 558,22	4 066 805,90		0,10	
638	500 560,69	4 066 788,24		0,10	
637	500 545,78	4 066 774,49		0,10	
636	500 563,87	4 066 750,11		0,10	
635	500 594,12	4 066 742,59		0,10	
634	500 809,25	4 066 689,12		0,10	
633	500 819,46	4 066 664,82		0,10	
632	500 817,85	4 066 603,12		0,10	
631	500 805,86	4 066 603,44		0,10	
630	500 807,95	4 066 679,30		0,10	
629	500 805,61	4 066 684,87		0,10	
628	500 591,73	4 066 738,02		0,10	
627	500 560,91	4 066 745,69		0,10	
626	500 539,95	4 066 773,95		0,10	
625	500 538,52	4 066 775,88		0,10	
624	500 554,29	4 066 790,60		0,10	
623	500 551,96	4 066 807,17		0,10	

Раздел 2

Сведения о местоположении границ объекта					
1	2	3	4	5	6
622	500 552,79	4 066 808,53	Аналитический метод	0,10	—
621	500 548,54	4 066 838,91		0,10	
620	500 546,76	4 066 840,98		0,10	
619	500 530,94	4 066 830,15		0,10	
618	500 501,98	4 066 810,98		0,10	
617	500 465,34	4 066 800,66		0,10	
616	500 457,58	4 066 798,48		0,10	
615	500 326,65	4 066 761,68		0,10	
614	500 278,04	4 066 750,23		0,10	
613	500 269,94	4 066 745,21		0,10	
612	500 266,78	4 066 740,39		0,10	
611	500 262,34	4 066 732,77		0,10	
610	500 258,74	4 066 725,06		0,10	
609	500 257,38	4 066 715,76		0,10	
608	500 262,64	4 066 686,05		0,10	
607	500 275,94	4 066 612,84		0,10	
606	500 260,18	4 066 599,81		0,10	
605	500 252,75	4 066 593,65		0,10	
604	500 255,31	4 066 579,07		0,10	
603	500 270,83	4 066 503,49		0,10	
602	500 272,14	4 066 497,66		0,10	
601	500 275,53	4 066 482,57		0,10	
600	500 403,92	4 065 684,42		0,10	
599	500 480,14	4 065 528,74		0,10	
598	500 504,78	4 065 478,37		0,10	
597	500 506,96	4 065 467,75		0,10	
596	500 508,60	4 065 453,89		0,10	
595	500 509,97	4 065 408,49		0,10	
594	500 510,61	4 065 387,63		0,10	
593	500 509,64	4 065 358,63		0,10	
592	500 510,25	4 065 309,06		0,10	
591	500 511,40	4 065 263,20		0,10	
590	500 512,31	4 065 247,22		0,10	
589	500 518,22	4 065 177,67		0,10	
588	500 522,19	4 065 060,26		0,10	
587	500 526,21	4 065 058,43		0,10	
586	500 528,74	4 064 968,52		0,10	
585	500 467,72	4 064 792,52		0,10	
584	500 454,32	4 064 555,72		0,10	
583	500 452,52	4 064 523,66		0,10	
582	500 451,81	4 064 511,11		0,10	
581	500 770,82	4 063 848,90		0,10	
580	501 017,65	4 063 752,98		0,10	
579	501 031,34	4 063 711,23		0,10	
578	501 052,96	4 063 642,19		0,10	
577	501 065,00	4 063 600,60		0,10	
576	501 096,20	4 063 501,88		0,10	
575	501 110,67	4 063 456,42		0,10	
574	501 114,41	4 063 444,68		0,10	
573	501 125,21	4 063 410,77		0,10	
572	501 149,18	4 063 328,77		0,10	
571	501 151,00	4 063 322,54		0,10	
570	501 147,17	4 063 321,43		0,10	
569	501 194,33	4 063 157,69		0,10	
568	501 203,08	4 063 127,23		0,10	

Раздел 2

Сведения о местоположении границ объекта					
1	2	3	4	5	6
567	501 206,91	4 063 128,24	Аналитический метод	0,10	—
566	501 218,79	4 063 083,59		0,10	
565	501 219,48	4 063 080,97		0,10	
564	501 237,68	4 063 011,28		0,10	
563	501 251,12	4 062 962,35		0,10	
562	501 265,55	4 062 911,28		0,10	
561	501 267,35	4 062 904,91		0,10	
560	501 299,67	4 062 783,54		0,10	
559	501 315,51	4 062 724,02		0,10	
558	501 325,81	4 062 686,57		0,10	
557	501 341,65	4 062 629,00		0,10	
556	501 344,92	4 062 617,40		0,10	
555	501 361,10	4 062 363,05		0,10	
554	501 370,30	4 062 363,90		0,10	
553	501 411,54	4 062 381,14		0,10	
552	501 436,42	4 062 391,55		0,10	
551	501 431,29	4 062 406,91		0,10	
550	501 414,27	4 062 457,95		0,10	
549	501 403,76	4 062 494,37		0,10	
548	501 408,56	4 062 496,77		0,10	
547	501 410,97	4 062 497,58		0,10	
546	501 412,55	4 062 492,83		0,10	
545	501 410,79	4 062 492,28		0,10	
544	501 409,72	4 062 491,75		0,10	
543	501 419,03	4 062 459,43		0,10	
542	501 439,47	4 062 398,20		0,10	
541	501 442,27	4 062 399,16		0,10	
540	501 446,28	4 062 387,98		0,10	
539	501 444,28	4 062 387,29		0,10	
538	501 443,37	4 062 386,90		0,10	
537	501 467,86	4 062 318,15		0,10	
536	501 477,52	4 062 295,39		0,10	
535	501 479,93	4 062 296,29		0,10	
534	501 481,95	4 062 291,74		0,10	
533	501 474,80	4 062 288,98		0,10	
532	501 463,20	4 062 316,33		0,10	
531	501 444,37	4 062 369,17		0,10	
530	501 438,07	4 062 386,81		0,10	
529	501 412,81	4 062 376,25		0,10	
528	501 371,52	4 062 358,99		0,10	
527	501 361,41	4 062 358,05		0,10	
526	501 385,59	4 061 977,85		0,10	
525	501 520,28	4 061 995,76		0,10	
524	501 521,85	4 061 990,91		0,10	
523	501 385,90	4 061 972,85		0,10	
522	501 415,11	4 061 513,30		0,10	
521	501 410,01	4 061 514,60		0,10	
520	501 412,91	4 061 469,01		0,10	
519	501 422,96	4 061 411,09		0,10	
518	501 427,49	4 061 414,26		0,10	
517	501 472,10	4 061 157,36		0,10	
516	501 467,88	4 061 156,64		0,10	
515	501 471,99	4 061 132,94		0,10	
514	501 499,64	4 061 115,71		0,10	
513	501 498,79	4 061 115,42		0,10	

Раздел 2

Сведения о местоположении границ объекта					
1	2	3	4	5	6
512	501 521,90	4 061 101,01	Аналитический метод	0,10	—
511	501 603,93	4 061 049,91		0,10	
510	501 605,70	4 061 048,81		0,10	
509	501 611,44	4 061 045,23		0,10	
508	501 615,00	4 061 024,96		0,10	
507	501 619,43	4 061 007,46		0,10	
506	501 624,19	4 060 962,66		0,10	
505	501 639,76	4 060 897,62		0,10	
504	501 645,15	4 060 872,09		0,10	
503	501 650,24	4 060 842,27		0,10	
502	501 661,76	4 060 787,61		0,10	
501	501 664,46	4 060 780,44		0,10	
500	501 670,10	4 060 765,46		0,10	
499	501 679,94	4 060 741,03		0,10	
498	501 687,20	4 060 715,80		0,10	
497	501 700,21	4 060 666,42		0,10	
496	501 715,37	4 060 611,66		0,10	
495	501 724,18	4 060 575,19		0,10	
494	501 732,33	4 060 530,16		0,10	
493	501 737,98	4 060 478,36		0,10	
492	501 740,62	4 060 451,66		0,10	
491	501 744,84	4 060 422,96		0,10	
490	501 746,10	4 060 398,32		0,10	
489	501 750,28	4 060 354,03		0,10	
488	501 751,20	4 060 343,08		0,10	
487	501 753,02	4 060 325,52		0,10	
486	501 755,58	4 060 295,74		0,10	
485	501 758,31	4 060 269,77		0,10	
484	501 758,74	4 060 233,78		0,10	
483	501 757,83	4 060 217,80		0,10	
482	501 757,79	4 060 194,47		0,10	
481	501 755,04	4 060 136,66		0,10	
480	501 750,93	4 060 102,30		0,10	
479	501 751,03	4 060 082,24		0,10	
478	501 748,70	4 060 047,68		0,10	
477	501 748,21	4 060 032,18		0,10	
476	501 745,95	4 060 015,63		0,10	
475	501 736,79	4 059 911,21		0,10	
474	501 734,46	4 059 893,35		0,10	
473	501 732,84	4 059 875,71		0,10	
472	501 730,74	4 059 855,78		0,10	
471	501 729,24	4 059 833,30		0,10	
470	501 724,45	4 059 780,52		0,10	
469	501 723,43	4 059 739,12		0,10	
468	501 720,88	4 059 717,49		0,10	
467	501 719,59	4 059 697,65		0,10	
466	501 714,00	4 059 665,50		0,10	
465	501 709,71	4 059 615,24		0,10	
464	501 726,00	4 059 604,91		0,10	
463	501 719,93	4 059 595,10		0,10	
462	501 751,70	4 059 575,41		0,10	
461	501 763,41	4 059 567,05		0,10	
460	501 772,63	4 059 477,84		0,10	
459	501 769,58	4 059 420,09		0,10	
458	501 768,97	4 059 372,69		0,10	

Раздел 2

Сведения о местоположении границ объекта					
1	2	3	4	5	6
457	501 766,31	4 059 359,13	Аналитический метод	0,10	—
456	501 761,19	4 059 340,53		0,10	
455	501 759,30	4 059 335,63		0,10	
454	501 736,83	4 059 304,43		0,10	
453	501 717,23	4 059 282,44		0,10	
452	501 667,60	4 059 231,42		0,10	
451	501 644,60	4 059 207,56		0,10	
450	501 630,88	4 059 192,63		0,10	
449	501 617,46	4 059 177,18		0,10	
448	501 614,27	4 059 173,60		0,10	
447	501 681,75	4 059 139,94		0,10	
446	501 705,17	4 059 133,58		0,10	
445	501 738,55	4 059 124,54		0,10	
444	501 744,05	4 059 122,87		0,10	
443	501 746,91	4 059 122,00		0,10	
442	501 749,23	4 059 121,29		0,10	
441	501 773,41	4 059 117,35		0,10	
440	501 780,72	4 059 111,90		0,10	
439	501 788,24	4 059 097,09		0,10	
438	501 792,62	4 059 091,15		0,10	
437	501 792,53	4 059 086,04		0,10	
436	501 792,36	4 059 077,34		0,10	
435	501 792,34	4 059 076,18		0,10	
434	501 792,14	4 059 065,18		0,10	
433	501 810,09	4 059 036,48		0,10	
432	501 866,63	4 058 946,12		0,10	
431	501 866,16	4 058 935,94		0,10	
430	501 865,68	4 058 925,95		0,10	
429	501 864,44	4 058 899,82		0,10	
428	501 877,24	4 058 904,72		0,10	
427	501 879,03	4 058 900,04		0,10	
426	501 860,90	4 058 893,11		0,10	
425	501 859,38	4 058 861,26		0,10	
424	501 846,39	4 058 861,88		0,10	
423	501 847,91	4 058 893,48		0,10	
422	501 859,35	4 058 897,87		0,10	
421	501 860,87	4 058 929,99		0,10	
420	501 861,10	4 058 943,88		0,10	
419	501 782,42	4 059 069,17		0,10	
418	501 779,96	4 059 059,46		0,10	
417	501 747,45	4 058 933,86		0,10	
416	501 660,67	4 058 929,28		0,10	
415	501 636,49	4 058 924,33		0,10	
414	501 633,49	4 058 784,25		0,10	
413	501 631,98	4 058 776,53		0,10	
412	501 628,71	4 058 762,05		0,10	
411	501 626,65	4 058 737,54		0,10	
410	501 626,28	4 058 712,11		0,10	
409	501 625,48	4 058 687,50		0,10	
408	501 624,46	4 058 655,38		0,10	
407	501 619,24	4 058 643,04		0,10	
406	501 623,86	4 058 633,98		0,10	
405	501 622,39	4 058 612,37		0,10	
404	501 622,36	4 058 592,55		0,10	
403	501 621,46	4 058 538,10		0,10	

Раздел 2

Сведения о местоположении границ объекта					
1	2	3	4	5	6
402	501 621,99	4 058 481,92	Аналитический метод	0,10	—
401	501 622,55	4 058 449,16		0,10	
400	501 621,54	4 058 416,14		0,10	
399	501 620,09	4 058 394,49		0,10	
398	501 619,91	4 058 329,78		0,10	
397	501 618,92	4 058 298,44		0,10	
396	501 616,02	4 058 243,80		0,10	
395	501 614,87	4 058 215,30		0,10	
394	501 613,36	4 058 158,51		0,10	
393	501 613,22	4 058 136,12		0,10	
392	501 612,62	4 058 112,62		0,10	
391	501 612,17	4 058 085,28		0,10	
390	501 611,28	4 058 030,93		0,10	
389	501 608,93	4 057 932,26		0,10	
388	501 606,86	4 057 834,64		0,10	
387	501 607,16	4 057 809,67		0,10	
386	501 606,29	4 057 776,97		0,10	
385	501 603,11	4 057 691,95		0,10	
384	501 600,46	4 057 650,84		0,10	
383	501 595,67	4 057 565,71		0,10	
382	501 594,30	4 057 530,90		0,10	
381	501 591,72	4 057 493,33		0,10	
380	501 590,35	4 057 478,14		0,10	
379	501 589,37	4 057 424,47		0,10	
378	501 590,62	4 057 380,72		0,10	
377	501 591,20	4 057 356,35		0,10	
376	501 591,58	4 057 332,44		0,10	
375	501 592,02	4 057 285,16		0,10	
374	501 592,51	4 057 253,21		0,10	
373	501 592,13	4 057 227,32		0,10	
372	501 592,33	4 057 197,12		0,10	
371	501 592,23	4 057 162,78		0,10	
370	501 595,02	4 057 116,71		0,10	
369	501 596,09	4 057 051,51		0,10	
368	501 596,75	4 057 024,43		0,10	
367	501 597,10	4 057 000,76		0,10	
366	501 596,31	4 056 974,60		0,10	
365	501 595,35	4 056 956,20		0,10	
364	501 595,85	4 056 923,21		0,10	
363	501 596,43	4 056 901,13		0,10	
362	501 597,76	4 056 796,73		0,10	
361	501 598,21	4 056 774,46		0,10	
360	501 598,28	4 056 746,70		0,10	
359	501 598,70	4 056 723,75		0,10	
358	501 598,44	4 056 710,39		0,10	
357	501 596,50	4 056 679,77		0,10	
356	501 597,31	4 056 656,32		0,10	
355	501 597,61	4 056 626,38		0,10	
354	501 597,97	4 056 609,22		0,10	
353	501 597,77	4 056 588,15		0,10	
352	501 598,30	4 056 563,94		0,10	
351	501 598,60	4 056 532,07		0,10	
350	501 598,62	4 056 511,31		0,10	
349	501 598,59	4 056 510,48		0,10	
348	501 598,07	4 056 488,15		0,10	

Раздел 2

Сведения о местоположении границ объекта					
1	2	3	4	5	6
347	501 597,77	4 056 479,32	Аналитический метод	0,10	—
346	501 597,09	4 056 459,09		0,10	
345	501 597,07	4 056 457,72		0,10	
344	501 597,00	4 056 451,66		0,10	
343	501 596,78	4 056 434,27		0,10	
342	501 596,19	4 056 376,55		0,10	
341	501 596,48	4 056 334,17		0,10	
340	501 595,97	4 056 285,39		0,10	
339	501 594,86	4 056 260,90		0,10	
338	501 594,06	4 056 202,34		0,10	
337	501 592,86	4 056 176,80		0,10	
336	501 590,89	4 056 084,95		0,10	
335	501 591,08	4 056 054,47		0,10	
334	501 589,22	4 056 030,52		0,10	
333	501 587,17	4 055 985,82		0,10	
332	501 586,89	4 055 943,15		0,10	
331	501 586,25	4 055 898,08		0,10	
330	501 584,60	4 055 846,89		0,10	
329	501 584,77	4 055 798,43		0,10	
328	501 577,60	4 055 742,94		0,10	
327	501 572,31	4 055 706,24		0,10	
326	501 557,88	4 055 644,44		0,10	
325	501 543,15	4 055 597,37		0,10	
324	501 522,77	4 055 548,92		0,10	
323	501 488,56	4 055 467,32		0,10	
322	501 470,18	4 055 425,44		0,10	
321	501 451,73	4 055 386,89		0,10	
320	501 446,64	4 055 376,25		0,10	
319	501 418,88	4 055 317,82		0,10	
318	501 399,43	4 055 279,34		0,10	
317	501 364,94	4 055 201,11		0,10	
316	501 348,91	4 055 154,62		0,10	
315	501 346,22	4 055 146,82		0,10	
314	501 333,37	4 055 112,87		0,10	
313	501 330,28	4 055 072,07		0,10	
312	501 329,30	4 055 024,76		0,10	
311	501 340,89	4 054 963,17		0,10	
310	501 367,73	4 054 895,60		0,10	
309	501 384,60	4 054 830,45		0,10	
308	501 413,88	4 054 769,67		0,10	
307	501 422,93	4 054 744,51		0,10	
306	501 441,38	4 054 649,80		0,10	
305	501 438,30	4 054 361,28		0,10	
304	501 438,28	4 054 359,02		0,10	
303	501 437,93	4 054 326,56		0,10	
302	501 437,74	4 054 289,89		0,10	
301	501 437,69	4 054 280,76		0,10	
300	501 437,49	4 054 242,80		0,10	
299	501 437,46	4 054 236,80		0,10	
298	501 437,30	4 054 201,74		0,10	
297	501 437,23	4 054 189,20		0,10	
296	501 437,22	4 054 186,94		0,10	
295	501 427,47	4 054 185,43		0,10	
294	501 428,30	4 054 174,42		0,10	
293	501 428,35	4 054 173,70		0,10	

Раздел 2

Сведения о местоположении границ объекта					
1	2	3	4	5	6
292	501 428,57	4 054 126,43	Аналитический метод	0,10	—
291	501 428,30	4 054 108,64		0,10	
290	501 428,19	4 054 101,98		0,10	
289	501 435,34	4 054 084,87		0,10	
288	501 434,81	4 054 035,69		0,10	
287	501 433,80	4 053 940,47		0,10	
286	501 433,76	4 053 936,47		0,10	
285	501 431,39	4 053 716,05		0,10	
284	501 428,38	4 053 698,17		0,10	
283	501 425,16	4 053 680,96		0,10	
282	501 421,33	4 053 642,77		0,10	
281	501 431,88	4 053 590,76		0,10	
280	501 436,94	4 053 542,46		0,10	
279	501 438,48	4 053 527,80		0,10	
278	501 441,00	4 053 497,37		0,10	
277	501 445,30	4 053 477,47		0,10	
276	501 446,93	4 053 473,18		0,10	
275	501 456,17	4 053 448,67		0,10	
274	501 461,89	4 053 436,42		0,10	
273	501 466,13	4 053 427,34		0,10	
272	501 486,45	4 053 395,94		0,10	
271	501 489,99	4 053 390,47		0,10	
270	501 503,55	4 053 376,82		0,10	
269	501 540,15	4 053 348,13		0,10	
268	501 580,11	4 053 318,05		0,10	
267	501 645,96	4 053 277,54		0,10	
266	501 687,98	4 053 251,21		0,10	
265	501 730,30	4 053 226,74		0,10	
264	501 734,15	4 053 233,24		0,10	
263	501 746,87	4 053 254,78		0,10	
262	501 761,46	4 053 279,48		0,10	
261	501 761,27	4 053 281,64		0,10	
260	501 765,41	4 053 286,20		0,10	
259	501 785,74	4 053 274,19		0,10	
258	501 857,27	4 053 479,85		0,10	
257	501 827,99	4 053 527,10		0,10	
256	501 804,01	4 053 542,22		0,10	
255	501 807,29	4 053 547,24		0,10	
254	501 832,24	4 053 531,51		0,10	
253	501 843,03	4 053 556,63		0,10	
252	501 848,44	4 053 554,03		0,10	
251	501 836,85	4 053 527,03		0,10	
250	501 836,46	4 053 526,09		0,10	
249	501 835,65	4 053 524,25		0,10	
248	501 863,20	4 053 479,78		0,10	
247	501 795,37	4 053 283,29		0,10	
246	501 801,03	4 053 278,55		0,10	
245	501 810,47	4 053 270,01		0,10	
244	501 812,85	4 053 262,17		0,10	
243	501 805,18	4 053 245,74		0,10	
242	501 799,28	4 053 248,89		0,10	
241	501 797,98	4 053 246,90		0,10	
240	501 791,23	4 053 230,10		0,10	
239	501 785,23	4 053 213,55		0,10	
238	501 786,08	4 053 213,04		0,10	

Раздел 2

Сведения о местоположении границ объекта					
1	2	3	4	5	6
237	501 785,57	4 053 212,18	Аналитический метод	0,10	—
236	501 784,71	4 053 212,70		0,10	
235	501 781,76	4 053 206,55		0,10	
234	501 778,59	4 053 198,65		0,10	
233	501 851,50	4 053 154,43		0,10	
232	501 862,59	4 053 147,24		0,10	
231	501 888,10	4 053 131,32		0,10	
230	501 942,87	4 053 097,67		0,10	
229	501 985,07	4 053 070,01		0,10	
228	502 019,16	4 053 044,91		0,10	
227	502 032,95	4 053 028,65		0,10	
226	502 044,34	4 053 012,72		0,10	
225	502 061,46	4 052 999,07		0,10	
224	502 081,48	4 052 993,05		0,10	
223	502 101,62	4 052 988,95		0,10	
222	502 121,20	4 052 982,54		0,10	
221	502 138,20	4 052 974,53		0,10	
220	502 157,26	4 052 962,72		0,10	
219	502 172,23	4 052 952,98		0,10	
218	502 192,11	4 052 939,56		0,10	
217	502 231,04	4 052 912,80		0,10	
216	502 250,18	4 052 898,22		0,10	
215	502 270,11	4 052 883,60		0,10	
214	502 285,77	4 052 874,50		0,10	
213	502 307,71	4 052 855,96		0,10	
212	502 327,54	4 052 841,35		0,10	
211	502 349,94	4 052 825,62		0,10	
210	502 366,79	4 052 812,83		0,10	
209	502 375,07	4 052 803,92		0,10	
208	502 401,17	4 052 778,19		0,10	
207	502 433,12	4 052 746,08		0,10	
206	502 457,48	4 052 721,90		0,10	
205	502 459,69	4 052 719,73		0,10	
204	502 471,28	4 052 708,00		0,10	
203	502 505,13	4 052 673,70		0,10	
202	502 509,44	4 052 669,32		0,10	
201	502 522,64	4 052 655,95		0,10	
200	502 551,07	4 052 626,82		0,10	
199	502 576,91	4 052 597,79		0,10	
198	502 599,50	4 052 572,76		0,10	
197	502 599,93	4 052 572,27		0,10	
196	502 616,90	4 052 555,95		0,10	
195	502 623,68	4 052 548,74		0,10	
194	502 636,36	4 052 535,28		0,10	
193	502 658,11	4 052 510,85		0,10	
192	502 687,14	4 052 478,24		0,10	
191	502 818,25	4 052 338,78		0,10	
190	502 843,20	4 052 315,19		0,10	
189	502 937,34	4 052 205,89		0,10	
188	502 946,69	4 052 194,68		0,10	
187	502 953,14	4 052 186,94		0,10	
186	502 961,58	4 052 176,26		0,10	
185	502 963,57	4 052 173,74		0,10	
184	502 972,76	4 052 157,86		0,10	
183	502 979,27	4 052 142,62		0,10	

Раздел 2

Сведения о местоположении границ объекта					
1	2	3	4	5	6
182	502 987,17	4 052 122,62	Аналитический метод	0,10	—
181	503 006,23	4 052 074,97		0,10	
180	503 007,97	4 052 070,71		0,10	
179	502 997,02	4 052 029,26		0,10	
178	502 995,57	4 052 023,81		0,10	
177	502 986,34	4 051 988,90		0,10	
176	503 025,18	4 051 909,56		0,10	
175	503 034,11	4 051 915,99		0,10	
174	503 056,04	4 051 921,27		0,10	
173	503 078,43	4 051 926,67		0,10	
172	503 095,44	4 051 930,77		0,10	
171	503 098,92	4 051 942,22		0,10	
170	503 101,03	4 051 932,08		0,10	
169	503 103,75	4 051 932,77		0,10	
168	503 111,79	4 051 956,83		0,10	
167	503 246,34	4 052 067,05		0,10	
166	503 597,39	4 052 373,27		0,10	
165	503 712,52	4 052 328,92		0,10	
164	503 726,91	4 052 325,68		0,10	
163	503 885,72	4 052 262,98		0,10	
162	503 959,91	4 052 231,64		0,10	
161	504 265,52	4 052 243,24		0,10	
160	504 329,35	4 052 237,47		0,10	
159	504 363,57	4 052 228,20		0,10	
158	504 425,85	4 052 228,45		0,10	
157	504 455,92	4 052 218,11		0,10	
156	504 477,89	4 052 207,73		0,10	
155	504 592,02	4 052 181,69		0,10	
154	504 640,71	4 052 176,37		0,10	
153	504 727,97	4 052 175,86		0,10	
152	504 746,51	4 052 181,22		0,10	
151	504 769,91	4 052 193,46		0,10	
150	504 790,88	4 052 215,91		0,10	
149	504 869,93	4 052 319,39		0,10	
148	504 871,64	4 052 354,31		0,10	
147	504 982,67	4 052 372,60		0,10	
146	504 984,98	4 052 371,59		0,10	
145	504 987,73	4 052 370,39		0,10	
144	505 009,28	4 052 379,44		0,10	
143	505 048,81	4 052 396,03		0,10	
142	505 067,64	4 052 405,07		0,10	
141	505 084,73	4 052 410,54		0,10	
140	505 088,19	4 052 414,41		0,10	
139	505 086,94	4 052 418,16		0,10	
138	505 089,45	4 052 426,20		0,10	
137	505 094,22	4 052 424,72		0,10	
136	505 092,20	4 052 418,22		0,10	
135	505 093,85	4 052 413,24		0,10	
134	505 090,70	4 052 409,71		0,10	
133	505 083,74	4 052 406,25		0,10	
132	505 082,28	4 052 404,51		0,10	
131	505 069,49	4 052 400,42		0,10	
130	505 050,87	4 052 391,47		0,10	
129	505 010,82	4 052 374,65		0,10	
128	504 989,12	4 052 365,54		0,10	

Раздел 2

Сведения о местоположении границ объекта					
1	2	3	4	5	6
127	504 986,72	4 052 366,39	Аналитический метод	0,10	—
126	504 983,22	4 052 367,61		0,10	
125	504 876,44	4 052 350,04		0,10	
124	504 874,85	4 052 317,58		0,10	
123	504 794,70	4 052 212,69		0,10	
122	504 772,98	4 052 189,43		0,10	
121	504 748,38	4 052 176,56		0,10	
120	504 728,67	4 052 170,85		0,10	
119	504 640,42	4 052 171,36		0,10	
118	504 591,19	4 052 176,75		0,10	
117	504 476,25	4 052 202,98		0,10	
116	504 454,03	4 052 213,48		0,10	
115	504 425,02	4 052 223,44		0,10	
114	504 362,92	4 052 223,20		0,10	
113	504 328,47	4 052 232,52		0,10	
112	504 265,39	4 052 238,23		0,10	
111	503 958,99	4 052 226,60		0,10	
110	503 883,83	4 052 258,35		0,10	
109	503 725,44	4 052 320,89		0,10	
108	503 711,06	4 052 324,12		0,10	
107	503 598,41	4 052 367,52		0,10	
106	503 249,56	4 052 063,23		0,10	
105	503 116,07	4 051 953,86		0,10	
104	503 107,62	4 051 928,56		0,10	
103	503 102,05	4 051 927,22		0,10	
102	503 103,06	4 051 922,53		0,10	
101	503 095,18	4 051 925,56		0,10	
100	503 079,38	4 051 921,75		0,10	
99	503 056,98	4 051 916,35		0,10	
98	503 036,24	4 051 911,36		0,10	
97	503 027,41	4 051 905,00		0,10	
96	503 065,24	4 051 827,71		0,10	
95	503 098,95	4 051 652,36		0,10	
94	503 112,77	4 051 559,68		0,10	
93	503 115,31	4 051 546,28		0,10	
92	503 116,42	4 051 540,39		0,10	
91	503 121,36	4 051 514,38		0,10	
90	503 144,81	4 051 382,92		0,10	
89	503 163,09	4 051 298,29		0,10	
88	503 180,37	4 051 212,30		0,10	
87	503 187,90	4 051 168,15		0,10	
86	503 188,91	4 051 162,23		0,10	
85	503 195,80	4 051 121,84		0,10	
84	503 209,71	4 051 060,45		0,10	
83	503 215,23	4 051 039,65		0,10	
82	503 223,65	4 051 022,58		0,10	
81	503 251,58	4 050 974,53		0,10	
80	503 273,83	4 050 938,29		0,10	
79	503 293,49	4 050 906,67		0,10	
78	503 304,24	4 050 888,94		0,10	
77	503 317,86	4 050 866,48		0,10	
76	503 322,14	4 050 859,10		0,10	
75	503 325,15	4 050 853,90		0,10	
74	503 339,11	4 050 829,81		0,10	
73	503 345,09	4 050 819,46		0,10	

Раздел 2

Сведения о местоположении границ объекта					
1	2	3	4	5	6
72	503 381,84	4 050 754,65	Аналитический метод	0,10	—
71	503 398,79	4 050 726,44		0,10	
70	503 402,35	4 050 720,51		0,10	
69	503 414,38	4 050 721,46		0,10	
68	503 422,78	4 050 721,81		0,10	
67	503 424,10	4 050 721,87		0,10	
66	503 426,29	4 050 721,46		0,10	
65	503 426,05	4 050 721,93		0,10	
64	503 432,47	4 050 722,20		0,10	
63	503 438,38	4 050 722,07		0,10	
62	503 439,23	4 050 723,48		0,10	
61	503 442,67	4 050 725,45		0,10	
60	503 437,28	4 050 734,95		0,10	
59	503 443,37	4 050 738,39		0,10	
58	503 462,09	4 050 705,40		0,10	
57	503 455,99	4 050 701,95		0,10	
56	503 447,90	4 050 716,21		0,10	
55	503 443,90	4 050 714,01		0,10	
54	503 442,53	4 050 716,15		0,10	
53	503 433,37	4 050 717,04		0,10	
52	503 405,80	4 050 714,76		0,10	
51	503 419,40	4 050 692,14		0,10	
50	503 457,60	4 050 626,99		0,10	
49	503 461,26	4 050 620,78		0,10	
48	503 482,02	4 050 579,24		0,10	
47	503 516,67	4 050 522,86		0,10	
46	503 524,55	4 050 509,57		0,10	
45	503 549,84	4 050 467,01		0,10	
44	503 566,51	4 050 438,59		0,10	
43	503 578,86	4 050 417,52		0,10	
42	503 592,81	4 050 393,70		0,10	
41	503 594,80	4 050 390,93		0,10	
40	503 644,52	4 050 321,69		0,10	
39	503 736,51	4 050 190,73		0,10	
38	503 773,60	4 050 138,10		0,10	
37	503 809,27	4 050 086,39		0,10	
36	503 813,66	4 050 094,25		0,10	
35	503 814,27	4 050 093,37		0,10	
34	503 819,49	4 050 090,46		0,10	
33	503 818,06	4 050 087,88		0,10	
32	503 818,76	4 050 086,85		0,10	
31	503 814,41	4 050 078,96		0,10	
30	503 877,60	4 049 987,24		0,10	
29	503 884,65	4 049 977,42		0,10	
28	503 908,39	4 049 807,95		0,10	
27	504 032,08	4 049 769,48		0,10	
26	504 045,35	4 049 750,71		0,10	
25	504 098,34	4 049 673,30		0,10	
24	504 157,03	4 049 602,36		0,10	
23	504 223,69	4 049 528,09		0,10	
22	504 273,07	4 049 468,20		0,10	
21	504 340,49	4 049 400,78		0,10	
20	504 394,84	4 049 349,03		0,10	
19	504 461,18	4 049 276,80		0,10	
18	504 529,50	4 049 181,78		0,10	

Раздел 2

Сведения о местоположении границ объекта					
1	2	3	4	5	6
17	504 583,08	4 049 100,93	Аналитический метод	0,10	—
16	504 717,36	4 048 902,51		0,10	
15	504 722,66	4 048 894,29		0,10	
14	504 744,60	4 048 862,38		0,10	
13	504 750,84	4 048 865,24		0,10	
12	504 771,99	4 048 874,97		0,10	
11	504 842,67	4 048 907,45		0,10	
10	504 918,75	4 048 763,67		0,10	
9	504 911,67	4 048 759,92		0,10	
8	504 839,14	4 048 897,02		0,10	
7	504 776,44	4 048 868,20		0,10	
6	504 755,29	4 048 858,49		0,10	
5	504 809,96	4 048 775,47		0,10	
4	504 813,44	4 048 776,88		0,10	
3	504 814,95	4 048 773,18		0,10	
2	504 812,20	4 048 772,06		0,10	
1	504 848,48	4 048 716,96		0,10	
1988	500 278,17	4 071 499,72	Аналитический метод	0,10	—
1989	500 238,99	4 071 471,44		0,10	
1990	500 293,04	4 071 306,66		0,10	
1991	500 293,14	4 071 306,52		0,10	
1992	500 405,58	4 071 184,05		0,10	
1993	500 419,87	4 071 203,71		0,10	
1994	500 441,30	4 071 216,84		0,10	
1995	500 441,30	4 071 216,85		0,10	
1996	500 460,18	4 071 240,68		0,10	
1997	500 457,04	4 071 249,54		0,10	
1998	500 461,84	4 071 251,58		0,10	
1999	500 480,57	4 071 449,52		0,10	
2000	500 332,63	4 071 536,50		0,10	
2001	500 332,30	4 071 538,78		0,10	
2002	500 298,88	4 071 514,67		0,10	
1988	500 278,17	4 071 499,72		0,10	
2003	500 387,40	4 073 956,64	Аналитический метод	0,10	—
2004	500 375,09	4 073 955,83		0,10	
2005	500 380,32	4 073 915,22		0,10	
2006	500 353,46	4 073 783,68		0,10	
2007	500 355,19	4 073 683,72		0,10	
2008	500 435,09	4 073 662,63		0,10	
2009	500 422,70	4 073 470,60		0,10	
2010	500 421,85	4 073 457,29		0,10	
2011	500 416,72	4 073 378,09		0,10	
2012	500 431,63	4 073 372,69		0,10	
2013	500 433,13	4 073 388,15		0,10	
2014	500 434,04	4 073 392,08		0,10	
2015	500 438,69	4 073 420,86		0,10	
2016	500 440,18	4 073 435,21		0,10	
2017	500 443,81	4 073 452,33		0,10	
2018	500 442,10	4 073 465,98		0,10	
2019	500 441,29	4 073 472,47		0,10	
2020	500 440,84	4 073 478,28		0,10	
2021	500 439,59	4 073 494,62		0,10	
2022	500 440,85	4 073 511,47		0,10	

Раздел 2

Сведения о местоположении границ объекта					
1	2	3	4	5	6
2023	500 442,59	4 073 529,63	Аналитический метод	0,10	—
2024	500 444,29	4 073 545,54		0,10	
2025	500 446,02	4 073 555,85		0,10	
2026	500 447,00	4 073 564,53		0,10	
2027	500 445,15	4 073 605,25		0,10	
2028	500 446,84	4 073 646,46		0,10	
2029	500 448,95	4 073 666,31		0,10	
2030	500 450,41	4 073 683,13		0,10	
2031	500 453,43	4 073 727,78		0,10	
2032	500 454,30	4 073 742,77		0,10	
2033	500 457,39	4 073 784,17		0,10	
2034	500 439,91	4 073 785,46		0,10	
2035	500 440,21	4 073 789,46		0,10	
2036	500 457,69	4 073 788,15		0,10	
2037	500 457,98	4 073 792,07		0,10	
2038	500 464,77	4 073 829,74		0,10	
2039	500 467,85	4 073 866,30		0,10	
2040	500 470,04	4 073 899,01		0,10	
2041	500 469,80	4 073 903,23		0,10	
2042	500 457,35	4 073 910,92		0,10	
2043	500 455,93	4 073 901,92		0,10	
2044	500 444,08	4 073 903,78		0,10	
2045	500 446,29	4 073 917,77		0,10	
2046	500 418,88	4 073 934,71		0,10	
2003	500 387,40	4 073 956,64	Аналитический метод	0,10	—
2047	501 635,66	4 058 997,32		0,10	
2048	501 636,12	4 058 935,82		0,10	
2049	501 660,44	4 058 937,28		0,10	
2050	501 732,24	4 058 941,07		0,10	
2051	501 737,86	4 058 943,93		0,10	
2052	501 742,47	4 058 946,53		0,10	
2053	501 769,00	4 059 049,08		0,10	
2054	501 770,93	4 059 056,51		0,10	
2055	501 771,17	4 059 057,45		0,10	
2056	501 775,59	4 059 076,58		0,10	
2057	501 779,54	4 059 090,38		0,10	
2058	501 780,22	4 059 092,74		0,10	
2059	501 781,79	4 059 098,21		0,10	
2060	501 776,76	4 059 108,62		0,10	
2061	501 771,40	4 059 112,61		0,10	
2062	501 748,09	4 059 116,40		0,10	
2063	501 737,17	4 059 119,73		0,10	
2064	501 724,16	4 059 123,26		0,10	
2065	501 679,95	4 059 135,23		0,10	
2066	501 610,84	4 059 169,72		0,10	
2067	501 605,76	4 059 164,01		0,10	
2068	501 595,83	4 059 151,83		0,10	
2069	501 588,84	4 059 142,89		0,10	
2070	501 586,88	4 059 137,40		0,10	
2071	501 585,71	4 059 130,88		0,10	
2072	501 584,64	4 059 123,78		0,10	
2073	501 584,97	4 059 117,92		0,10	
2074	501 588,27	4 059 106,93		0,10	
2075	501 594,63	4 059 091,41		0,10	

Раздел 2

Сведения о местоположении границ объекта					
1	2	3	4	5	6
2076	501 627,12	4 059 017,16	Аналитический метод	0,10	—
2077	501 629,02	4 059 012,88		0,10	
2047	501 635,66	4 058 997,32		0,10	
2078	501 602,34	4 059 225,30	Аналитический метод	0,10	—
2079	501 583,94	4 059 206,65		0,10	
2080	501 578,68	4 059 187,67		0,10	
2081	501 582,35	4 059 187,36		0,10	
2082	501 606,26	4 059 214,63		0,10	
2083	501 606,43	4 059 214,81		0,10	
2084	501 620,54	4 059 230,18		0,10	
2085	501 643,87	4 059 254,37		0,10	
2086	501 693,15	4 059 305,07		0,10	
2087	501 711,04	4 059 325,15		0,10	
2088	501 729,94	4 059 351,36		0,10	
2089	501 735,99	4 059 376,05		0,10	
2090	501 736,94	4 059 420,66		0,10	
2091	501 737,91	4 059 476,98		0,10	
2092	501 730,15	4 059 540,04		0,10	
2093	501 702,17	4 059 557,76		0,10	
2094	501 706,42	4 059 564,63		0,10	
2095	501 673,97	4 059 584,74		0,10	
2096	501 678,59	4 059 639,08		0,10	
2097	501 632,29	4 059 611,23		0,10	
2098	501 677,43	4 059 340,30		0,10	
2099	501 674,80	4 059 298,81		0,10	
2100	501 658,38	4 059 282,15		0,10	
2101	501 629,70	4 059 253,05		0,10	
2102	501 620,73	4 059 243,97		0,10	
2103	501 619,15	4 059 242,36		0,10	
2078	501 602,34	4 059 225,30		0,10	
2104	500 385,58	4 074 214,98	Аналитический метод	0,10	—
2105	500 346,34	4 074 178,92		0,10	
2106	500 374,44	4 073 960,80		0,10	
2107	500 388,82	4 073 961,74		0,10	
2108	500 421,63	4 073 938,88		0,10	
2109	500 447,15	4 073 923,11		0,10	
2110	500 450,12	4 073 941,94		0,10	
2111	500 461,98	4 073 940,06		0,10	
2112	500 459,17	4 073 922,39		0,10	
2113	500 468,99	4 073 917,38		0,10	
2114	500 468,30	4 073 929,29		0,10	
2115	500 469,90	4 073 963,56		0,10	
2116	500 470,69	4 073 988,83		0,10	
2117	500 475,26	4 074 003,71		0,10	
2118	500 472,04	4 074 025,81		0,10	
2119	500 470,99	4 074 032,94		0,10	
2120	500 470,85	4 074 032,70		0,10	
2121	500 470,00	4 074 033,23		0,10	
2122	500 470,52	4 074 034,08		0,10	
2123	500 470,85	4 074 033,87		0,10	
2124	500 469,66	4 074 042,02		0,10	
2125	500 465,00	4 074 045,04		0,10	
2126	500 441,34	4 074 060,35		0,10	

Раздел 2

Сведения о местоположении границ объекта					
1	2	3	4	5	6
2127	500 433,25	4 074 082,77	Аналитический метод	0,10	—
2128	500 432,46	4 074 084,96		0,10	
2104	500 385,58	4 074 214,98		0,10	
2129	500 787,70	4 067 622,24	Аналитический метод	0,10	—
2130	500 786,37	4 067 610,09		0,10	
2131	500 757,33	4 067 614,59		0,10	
2132	500 734,49	4 067 605,31		0,10	
2133	500 727,66	4 067 615,71		0,10	
2134	500 706,66	4 067 607,17		0,10	
2135	500 710,71	4 067 595,63		0,10	
2136	500 685,13	4 067 585,25		0,10	
2137	500 670,94	4 067 562,54		0,10	
2138	500 690,94	4 067 427,36		0,10	
2139	500 678,97	4 067 424,95		0,10	
2140	500 696,02	4 067 309,72		0,10	
2141	500 709,46	4 067 303,97		0,10	
2142	500 698,18	4 067 476,13		0,10	
2143	500 793,27	4 067 530,39		0,10	
2144	500 837,40	4 067 539,63		0,10	
2145	500 854,28	4 067 568,61		0,10	
2146	500 868,58	4 067 591,09		0,10	
2147	500 878,81	4 067 608,13		0,10	
2129	500 787,70	4 067 622,24		0,10	
2148	503 902,74	4 049 670,43	Аналитический метод	0,10	—
2149	503 909,83	4 049 619,87		0,10	
2150	503 939,47	4 049 623,75		0,10	
2151	504 081,14	4 049 642,30		0,10	
2152	504 071,96	4 049 653,42		0,10	
2153	504 018,26	4 049 731,85		0,10	
2154	504 011,58	4 049 741,27		0,10	
2155	503 887,38	4 049 779,90		0,10	
2148	503 902,74	4 049 670,43		0,10	
2156	500 251,17	4 066 755,77	Аналитический метод	0,10	—
2157	500 219,75	4 066 714,72		0,10	
2158	500 217,51	4 066 580,46		0,10	
2159	500 228,78	4 066 571,57		0,10	
2160	500 230,92	4 066 583,28		0,10	
2161	500 233,34	4 066 597,87		0,10	
2162	500 235,57	4 066 622,28		0,10	
2163	500 252,89	4 066 636,63		0,10	
2164	500 250,22	4 066 648,73		0,10	
2165	500 245,84	4 066 666,04		0,10	
2166	500 243,27	4 066 681,83		0,10	
2167	500 237,51	4 066 704,51		0,10	
2168	500 236,04	4 066 714,97		0,10	
2169	500 237,91	4 066 730,13		0,10	
2170	500 241,99	4 066 741,60		0,10	
2156	500 251,17	4 066 755,77		0,10	
2171	501 753,95	4 053 251,04	Аналитический метод	0,10	—
2172	501 741,13	4 053 229,33		0,10	
2173	501 776,51	4 053 209,50		0,10	

Раздел 2

Сведения о местоположении границ объекта					
1	2	3	4	5	6
2174	501 788,82	4 053 240,18	Аналитический метод	0,10	—
2175	501 786,59	4 053 243,10		0,10	
2176	501 788,97	4 053 244,93		0,10	
2177	501 789,53	4 053 245,34		0,10	
2178	501 775,80	4 053 247,29		0,10	
2179	501 772,83	4 053 247,72		0,10	
2180	501 773,68	4 053 253,65		0,10	
2181	501 793,11	4 053 250,89		0,10	
2182	501 793,21	4 053 251,15		0,10	
2183	501 796,72	4 053 256,82		0,10	
2184	501 767,53	4 053 274,06		0,10	
2171	501 753,95	4 053 251,04		0,10	
2185	504 112,06	4 049 646,36	Аналитический метод	0,10	—
2186	504 117,10	4 049 646,80		0,10	
2187	504 099,64	4 049 663,09		0,10	
2185	504 112,06	4 049 646,36		0,10	
2188	503 647,25	4 050 278,76	Аналитический метод	0,10	—
2189	503 644,99	4 050 278,54		0,10	
2190	503 652,17	4 050 266,80		0,10	
2191	503 655,54	4 050 265,15		0,10	
2188	503 647,25	4 050 278,76		0,10	
2192	500 555,14	4 065 145,07	Аналитический метод	0,10	—
2193	500 556,55	4 065 128,24		0,10	
2194	500 593,48	4 065 119,21		0,10	
2195	500 596,59	4 065 118,44		0,10	
2196	500 599,16	4 065 117,80		0,10	
2197	500 600,93	4 065 102,91		0,10	
2198	500 602,01	4 065 093,79		0,10	
2199	500 605,42	4 065 056,18		0,10	
2200	500 606,05	4 065 045,65		0,10	
2201	500 607,00	4 065 029,81		0,10	
2202	500 608,49	4 065 010,20		0,10	
2203	500 609,85	4 064 992,32		0,10	
2204	500 611,64	4 064 958,91		0,10	
2205	500 611,80	4 064 955,89		0,10	
2206	500 612,26	4 064 920,16		0,10	
2207	500 612,00	4 064 897,70		0,10	
2208	500 610,23	4 064 896,66		0,10	
2209	500 608,29	4 064 874,30		0,10	
2210	500 607,09	4 064 860,52		0,10	
2211	500 605,49	4 064 844,60		0,10	
2212	500 605,42	4 064 831,42		0,10	
2213	500 604,80	4 064 818,30		0,10	
2214	500 603,44	4 064 803,46		0,10	
2215	500 603,19	4 064 799,17		0,10	
2216	500 603,09	4 064 783,53		0,10	
2217	500 603,42	4 064 775,76		0,10	
2218	500 604,12	4 064 763,93		0,10	
2219	500 605,26	4 064 744,56		0,10	
2220	500 605,43	4 064 731,44		0,10	
2221	500 604,87	4 064 708,72		0,10	
2222	500 604,45	4 064 678,72		0,10	

Раздел 2

Сведения о местоположении границ объекта					
1	2	3	4	5	6
2223	500 603,90	4 064 652,73	Аналитический метод	0,10	—
2224	500 603,98	4 064 635,38		0,10	
2225	500 603,02	4 064 620,00		0,10	
2226	500 604,50	4 064 605,61		0,10	
2227	500 607,41	4 064 588,68		0,10	
2228	500 609,21	4 064 581,47		0,10	
2229	500 611,37	4 064 574,73		0,10	
2230	500 623,06	4 064 547,37		0,10	
2231	500 637,72	4 064 514,95		0,10	
2232	500 649,76	4 064 489,55		0,10	
2233	500 665,80	4 064 456,93		0,10	
2234	500 676,83	4 064 435,85		0,10	
2235	500 689,24	4 064 411,16		0,10	
2236	500 696,63	4 064 396,83		0,10	
2237	500 707,19	4 064 378,38		0,10	
2238	500 710,29	4 064 372,26		0,10	
2239	500 725,86	4 064 345,41		0,10	
2240	500 736,86	4 064 326,23		0,10	
2241	500 745,52	4 064 312,27		0,10	
2242	500 754,20	4 064 301,07		0,10	
2243	500 758,21	4 064 298,60		0,10	
2244	500 765,96	4 064 284,25		0,10	
2245	500 773,03	4 064 270,01		0,10	
2246	500 783,22	4 064 249,29		0,10	
2247	500 787,60	4 064 240,84		0,10	
2248	500 795,36	4 064 229,13		0,10	
2249	500 801,39	4 064 218,93		0,10	
2250	500 808,33	4 064 207,90		0,10	
2251	500 811,97	4 064 203,11		0,10	
2252	500 825,66	4 064 180,89		0,10	
2253	500 828,19	4 064 178,92		0,10	
2254	500 839,41	4 064 160,00		0,10	
2255	500 895,39	4 064 067,56		0,10	
2256	500 916,04	4 064 034,17		0,10	
2257	500 905,98	4 064 027,67		0,10	
2258	500 931,26	4 063 985,40		0,10	
2259	500 941,74	4 063 992,34		0,10	
2260	500 942,44	4 063 991,18		0,10	
2261	500 955,12	4 063 969,65		0,10	
2262	500 972,19	4 063 940,30		0,10	
2263	500 988,70	4 063 911,51		0,10	
2264	501 015,95	4 063 862,55		0,10	
2265	501 033,73	4 063 828,56		0,10	
2266	501 038,70	4 063 817,72		0,10	
2267	501 050,40	4 063 791,63		0,10	
2268	501 063,42	4 063 760,31		0,10	
2269	501 076,40	4 063 721,47		0,10	
2270	501 082,22	4 063 702,98		0,10	
2271	501 070,99	4 063 692,75		0,10	
2272	501 070,99	4 063 692,74		0,10	
2273	501 073,79	4 063 684,11		0,10	
2274	501 075,41	4 063 678,65		0,10	
2275	501 103,84	4 063 687,60		0,10	
2276	501 101,68	4 063 694,44		0,10	
2277	501 111,02	4 063 697,38		0,10	

Раздел 2

Сведения о местоположении границ объекта					
1	2	3	4	5	6
2278	501 109,81	4 063 701,20	Аналитический метод	0,10	—
2279	501 100,48	4 063 698,26		0,10	
2280	501 089,60	4 063 732,66		0,10	
2281	501 078,42	4 063 765,94		0,10	
2282	501 065,10	4 063 797,98		0,10	
2283	501 048,11	4 063 835,61		0,10	
2284	501 030,04	4 063 870,12		0,10	
2285	501 017,85	4 063 892,20		0,10	
2286	501 002,63	4 063 919,40		0,10	
2287	500 986,06	4 063 948,30		0,10	
2288	500 956,17	4 063 999,41		0,10	
2289	500 934,90	4 064 034,13		0,10	
2290	500 934,15	4 064 044,26		0,10	
2291	500 928,30	4 064 044,76		0,10	
2292	500 909,05	4 064 075,90		0,10	
2293	500 863,37	4 064 151,38		0,10	
2294	500 853,13	4 064 168,22		0,10	
2295	500 838,11	4 064 193,38		0,10	
2296	500 815,80	4 064 233,23		0,10	
2297	500 799,28	4 064 259,89		0,10	
2298	500 785,77	4 064 286,60		0,10	
2299	500 778,02	4 064 300,98		0,10	
2300	500 770,39	4 064 314,06		0,10	
2301	500 761,51	4 064 326,71		0,10	
2302	500 753,37	4 064 339,83		0,10	
2303	500 738,09	4 064 367,14		0,10	
2304	500 721,98	4 064 393,84		0,10	
2305	500 713,99	4 064 406,02		0,10	
2306	500 708,25	4 064 415,72		0,10	
2307	500 700,54	4 064 430,11		0,10	
2308	500 687,20	4 064 457,74		0,10	
2309	500 678,76	4 064 471,89		0,10	
2310	500 671,60	4 064 485,68		0,10	
2311	500 666,31	4 064 497,13		0,10	
2312	500 646,83	4 064 540,96		0,10	
2313	500 627,25	4 064 586,52		0,10	
2314	500 624,44	4 064 600,51		0,10	
2315	500 622,86	4 064 623,81		0,10	
2316	500 622,79	4 064 652,13		0,10	
2317	500 623,97	4 064 668,07		0,10	
2318	500 623,65	4 064 685,96		0,10	
2319	500 623,98	4 064 701,58		0,10	
2320	500 624,52	4 064 715,91		0,10	
2321	500 624,66	4 064 731,86		0,10	
2322	500 624,21	4 064 747,87		0,10	
2323	500 622,11	4 064 778,91		0,10	
2324	500 622,25	4 064 810,06		0,10	
2325	500 624,07	4 064 826,25		0,10	
2326	500 624,73	4 064 844,28		0,10	
2327	500 627,47	4 064 874,24		0,10	
2328	500 627,94	4 064 892,11		0,10	
2329	500 628,27	4 064 920,18		0,10	
2330	500 627,80	4 064 956,41		0,10	
2331	500 627,77	4 064 956,98		0,10	
2332	500 625,82	4 064 993,34		0,10	

Раздел 2

Сведения о местоположении границ объекта					
1	2	3	4	5	6
2333	500 624,24	4 065 014,23	Аналитический метод	0,10	—
2334	500 622,98	4 065 030,89		0,10	
2335	500 621,39	4 065 057,39		0,10	
2336	500 619,41	4 065 079,28		0,10	
2337	500 617,95	4 065 095,45		0,10	
2338	500 613,77	4 065 130,72		0,10	
2339	500 594,44	4 065 135,45		0,10	
2340	500 591,33	4 065 136,22		0,10	
2192	500 555,14	4 065 145,07		0,10	
2341	503 249,69	4 051 175,20	Аналитический метод	0,10	—
2342	503 244,08	4 051 174,56		0,10	
2343	503 241,09	4 051 174,22		0,10	
2344	503 233,81	4 051 173,39		0,10	
2345	503 234,47	4 051 167,43		0,10	
2346	503 236,50	4 051 150,00		0,10	
2347	503 251,85	4 051 081,09		0,10	
2348	503 316,95	4 050 972,59		0,10	
2349	503 368,54	4 050 889,23		0,10	
2350	503 371,56	4 050 884,05		0,10	
2351	503 392,68	4 050 897,76		0,10	
2352	503 434,53	4 050 829,88		0,10	
2353	503 472,38	4 050 853,23		0,10	
2354	503 458,71	4 050 875,13		0,10	
2355	503 455,40	4 050 873,05		0,10	
2356	503 413,29	4 050 941,36		0,10	
2357	503 375,42	4 050 918,03		0,10	
2358	503 333,59	4 050 985,63		0,10	
2359	503 331,99	4 050 988,23		0,10	
2360	503 283,18	4 051 067,11		0,10	
2361	503 266,83	4 051 086,90		0,10	
2362	503 260,56	4 051 109,40		0,10	
2363	503 252,34	4 051 151,95		0,10	
2341	503 249,69	4 051 175,20		0,10	
2364	501 578,53	4 061 600,83	Аналитический метод	0,10	—
2365	501 576,89	4 061 591,10		0,10	
2366	501 576,93	4 061 590,10		0,10	
2367	501 579,74	4 061 577,95		0,10	
2368	501 589,51	4 061 568,97		0,10	
2369	501 588,39	4 061 556,88		0,10	
2370	501 587,44	4 061 521,83		0,10	
2371	501 587,25	4 061 514,83		0,10	
2372	501 586,86	4 061 479,11		0,10	
2373	501 588,52	4 061 466,47		0,10	
2374	501 587,62	4 061 446,20		0,10	
2375	501 585,93	4 061 428,98		0,10	
2376	501 585,38	4 061 423,47		0,10	
2377	501 584,68	4 061 399,80		0,10	
2378	501 585,00	4 061 392,31		0,10	
2379	501 577,94	4 061 392,02		0,10	
2380	501 578,03	4 061 385,14		0,10	
2381	501 581,43	4 061 385,24		0,10	
2382	501 585,06	4 061 355,58		0,10	
2383	501 586,61	4 061 346,83		0,10	

Раздел 2

Сведения о местоположении границ объекта					
1	2	3	4	5	6
2384	501 586,68	4 061 346,49	Аналитический метод	0,10	—
2385	501 591,94	4 061 317,02		0,10	
2386	501 601,65	4 061 282,10		0,10	
2387	501 605,81	4 061 268,71		0,10	
2388	501 610,94	4 061 255,67		0,10	
2389	501 615,22	4 061 241,30		0,10	
2390	501 619,13	4 061 234,13		0,10	
2391	501 622,60	4 061 232,52		0,10	
2392	501 635,56	4 061 181,34		0,10	
2393	501 648,02	4 061 135,76		0,10	
2394	501 627,22	4 061 111,94		0,10	
2395	501 632,16	4 061 093,24		0,10	
2396	501 665,72	4 061 131,71		0,10	
2397	501 651,04	4 061 185,40		0,10	
2398	501 637,40	4 061 239,30		0,10	
2399	501 630,11	4 061 263,94		0,10	
2400	501 621,83	4 061 284,85		0,10	
2401	501 615,96	4 061 308,98		0,10	
2402	501 611,63	4 061 332,10		0,10	
2403	501 604,73	4 061 362,07		0,10	
2404	501 601,66	4 061 377,69		0,10	
2405	501 600,71	4 061 399,90		0,10	
2406	501 601,37	4 061 422,45		0,10	
2407	501 603,58	4 061 445,06		0,10	
2408	501 604,51	4 061 465,71		0,10	
2409	501 605,72	4 061 489,18		0,10	
2410	501 606,16	4 061 514,85		0,10	
2411	501 605,77	4 061 537,69		0,10	
2412	501 607,62	4 061 584,14		0,10	
2413	501 592,09	4 061 592,76		0,10	
2364	501 578,53	4 061 600,83		0,10	
2414	501 693,64	4 062 030,44	Аналитический метод	0,10	—
2415	501 671,53	4 062 023,94		0,10	
2416	501 620,10	4 062 004,96		0,10	
2417	501 606,03	4 062 007,93		0,10	
2418	501 603,57	4 062 008,45		0,10	
2419	501 593,33	4 062 002,87		0,10	
2420	501 576,80	4 062 004,47		0,10	
2421	501 575,42	4 062 015,71		0,10	
2422	501 574,48	4 062 015,67		0,10	
2423	501 572,02	4 062 005,05		0,10	
2424	501 547,53	4 061 999,38		0,10	
2425	501 543,44	4 061 998,83		0,10	
2426	501 545,09	4 061 993,00		0,10	
2427	501 548,79	4 061 993,52		0,10	
2428	501 572,53	4 061 999,10		0,10	
2429	501 573,93	4 061 977,98		0,10	
2430	501 574,05	4 061 976,99		0,10	
2431	501 576,10	4 061 969,37		0,10	
2432	501 579,17	4 061 970,20		0,10	
2433	501 580,62	4 061 956,17		0,10	
2434	501 581,59	4 061 956,27		0,10	
2435	501 581,67	4 061 955,61		0,10	
2436	501 582,66	4 061 955,74		0,10	

Раздел 2

Сведения о местоположении границ объекта					
1	2	3	4	5	6
2437	501 582,58	4 061 956,38	Аналитический метод	0,10	—
2438	501 587,60	4 061 956,89		0,10	
2439	501 583,23	4 061 998,88		0,10	
2440	501 594,38	4 061 997,74		0,10	
2441	501 604,35	4 062 003,18		0,10	
2442	501 620,48	4 061 999,77		0,10	
2443	501 673,10	4 062 019,18		0,10	
2444	501 692,82	4 062 024,98		0,10	
2445	501 694,44	4 062 023,92		0,10	
2446	501 696,41	4 062 014,02		0,10	
2447	501 700,00	4 062 010,51		0,10	
2448	501 701,83	4 062 012,43		0,10	
2449	501 698,93	4 062 026,94		0,10	
2414	501 693,64	4 062 030,44		0,10	
2450	500 331,40	4 072 130,08	Аналитический метод	0,10	—
2451	500 325,79	4 072 092,00		0,10	
2452	500 343,66	4 072 090,38		0,10	
2453	500 347,17	4 072 128,63		0,10	
2450	500 331,40	4 072 130,08		0,10	
2454	501 142,24	4 068 820,89	Аналитический метод	0,10	—
2455	501 130,78	4 068 817,31		0,10	
2456	501 136,80	4 068 798,10		0,10	
2457	501 139,63	4 068 789,02		0,10	
2458	501 142,90	4 068 778,56		0,10	
2459	501 154,34	4 068 782,15		0,10	
2454	501 142,24	4 068 820,89		0,10	
2460	500 917,29	4 067 531,06	Аналитический метод	0,10	—
2461	500 909,54	4 067 516,46		0,10	
2462	500 906,72	4 067 511,18		0,10	
2463	500 898,65	4 067 495,99		0,10	
2464	500 909,25	4 067 490,35		0,10	
2465	500 927,89	4 067 525,41		0,10	
2460	500 917,29	4 067 531,06		0,10	
2466	500 543,74	4 070 859,72	Аналитический метод	0,10	—
2467	500 542,42	4 070 844,09		0,10	
2468	500 541,73	4 070 835,87		0,10	
2469	500 541,22	4 070 829,87		0,10	
2470	500 539,90	4 070 821,88		0,10	
2471	500 551,83	4 070 820,50		0,10	
2472	500 553,14	4 070 828,38		0,10	
2473	500 555,67	4 070 858,33		0,10	
2466	500 543,74	4 070 859,72		0,10	
2474	503 821,57	4 050 136,45	Аналитический метод	0,10	—
2475	503 816,68	4 050 132,98		0,10	
2476	503 825,69	4 050 120,26		0,10	
2477	503 826,56	4 050 117,42		0,10	
2478	503 838,21	4 050 099,19		0,10	
2479	503 844,78	4 050 103,74		0,10	
2480	503 836,68	4 050 115,16		0,10	
2481	503 839,47	4 050 120,02		0,10	

Раздел 2

Сведения о местоположении границ объекта					
1	2	3	4	5	6
2482	503 831,67	4 050 130,93	Аналитический метод	0,10	—
2483	503 828,94	4 050 126,05		0,10	
2474	503 821,57	4 050 136,45		0,10	
2484	500 514,80	4 074 134,61	Аналитический метод	0,10	—
2485	500 511,87	4 074 116,08		0,10	
2486	500 512,80	4 074 112,20		0,10	
2487	500 511,85	4 074 096,10		0,10	
2488	500 519,84	4 074 095,56		0,10	
2489	500 522,77	4 074 133,99		0,10	
2484	500 514,80	4 074 134,61		0,10	
2490	504 038,23	4 049 832,30	Аналитический метод	0,10	—
2491	504 033,08	4 049 829,21		0,10	
2492	504 037,73	4 049 821,43		0,10	
2493	504 040,59	4 049 817,15		0,10	
2494	504 037,83	4 049 815,11		0,10	
2495	504 037,24	4 049 814,71		0,10	
2496	504 037,00	4 049 814,54		0,10	
2497	504 037,57	4 049 813,73		0,10	
2498	504 043,04	4 049 805,19		0,10	
2499	504 046,92	4 049 807,84		0,10	
2500	504 048,25	4 049 806,03		0,10	
2501	504 054,57	4 049 797,15		0,10	
2502	504 059,46	4 049 800,62		0,10	
2503	504 052,59	4 049 811,45		0,10	
2490	504 038,23	4 049 832,30		0,10	
2504	504 868,57	4 048 774,21	Аналитический метод	0,10	—
2505	504 863,08	4 048 770,38		0,10	
2506	504 870,60	4 048 757,81		0,10	
2507	504 873,48	4 048 752,99		0,10	
2508	504 881,28	4 048 739,96		0,10	
2509	504 886,53	4 048 743,09		0,10	
2510	504 886,62	4 048 742,93		0,10	
2511	504 887,46	4 048 743,49		0,10	
2512	504 886,35	4 048 745,15		0,10	
2513	504 886,06	4 048 744,96		0,10	
2514	504 880,64	4 048 754,02		0,10	
2515	504 884,47	4 048 757,89		0,10	
2516	504 878,90	4 048 766,23		0,10	
2517	504 875,15	4 048 763,20		0,10	
2504	504 868,57	4 048 774,21		0,10	
2518	501 529,10	4 061 965,08	Аналитический метод	0,10	—
2519	501 527,17	4 061 964,55		0,10	
2520	501 512,01	4 061 959,05		0,10	
2521	501 514,50	4 061 951,43		0,10	
2522	501 529,64	4 061 956,92		0,10	
2523	501 531,19	4 061 957,34		0,10	
2518	501 529,10	4 061 965,08		0,10	
2524	500 302,28	4 072 108,82	Аналитический метод	0,10	—
2525	500 303,42	4 072 109,73		0,10	
2526	500 303,90	4 072 115,71		0,10	

Раздел 2

Сведения о местоположении границ объекта					
1	2	3	4	5	6
2527	500 303,05	4 072 116,78	Аналитический метод	0,10	—
2528	500 288,71	4 072 117,94		0,10	
2529	500 288,07	4 072 109,96		0,10	
2524	500 302,28	4 072 108,82		0,10	
2530	504 023,96	4 049 793,59	Аналитический метод	0,10	—
2531	504 023,29	4 049 794,53		0,10	
2532	504 025,30	4 049 796,04		0,10	
2533	504 021,72	4 049 800,84		0,10	
2534	504 019,84	4 049 799,45		0,10	
2535	504 019,36	4 049 800,13		0,10	
2536	504 010,68	4 049 793,90		0,10	
2537	504 015,46	4 049 787,48		0,10	
2530	504 023,96	4 049 793,59		0,10	
2538	503 028,66	4 052 016,41	Аналитический метод	0,10	—
2539	503 025,67	4 052 011,17		0,10	
2540	503 031,74	4 052 007,67		0,10	
2541	503 039,66	4 052 003,95		0,10	
2542	503 042,24	4 052 009,48		0,10	
2543	503 034,73	4 052 013,01		0,10	
2544	503 029,53	4 052 016,01		0,10	
2538	503 028,66	4 052 016,41		0,10	
2545	500 909,83	4 063 972,54	Аналитический метод	0,10	—
2546	500 909,33	4 063 973,92		0,10	
2547	500 905,51	4 063 979,75		0,10	
2548	500 900,59	4 063 971,25		0,10	
2549	500 901,67	4 063 970,59		0,10	
2550	500 906,45	4 063 967,63		0,10	
2545	500 909,83	4 063 972,54		0,10	
2551	500 473,41	4 074 103,27	Аналитический метод	0,10	—
2552	500 485,18	4 074 105,60		0,10	
2553	500 484,40	4 074 109,53		0,10	
2554	500 472,63	4 074 107,20		0,10	
2551	500 473,41	4 074 103,27		0,10	
2555	503 821,07	4 049 957,60	Аналитический метод	0,10	—
2556	503 818,80	4 049 960,89		0,10	
2557	503 815,78	4 049 958,80		0,10	
2558	503 818,04	4 049 955,52		0,10	
2555	503 821,07	4 049 957,60		0,10	
2559	501 575,49	4 058 923,57	Аналитический метод	0,10	—
2560	501 575,48	4 058 927,57		0,10	
2561	501 571,99	4 058 927,56		0,10	
2562	501 572,00	4 058 923,55		0,10	
2559	501 575,49	4 058 923,57		0,10	
2563	501 523,56	4 053 939,51	Аналитический метод	0,10	—
2564	501 523,51	4 053 935,51		0,10	
2565	501 527,02	4 053 935,47		0,10	
2566	501 527,05	4 053 939,33		0,10	
2567	501 526,60	4 053 939,47		0,10	

Раздел 2

Сведения о местоположении границ объекта					
1	2	3	4	5	6
2563	501 523,56	4 053 939,51	Аналитический метод	0,10	—
2568	501 204,17	4 067 910,55	Аналитический метод	0,10	—
2569	501 202,03	4 067 907,17		0,10	
2570	501 205,02	4 067 905,33		0,10	
2571	501 207,10	4 067 908,76		0,10	
2568	501 204,17	4 067 910,55		0,10	
2572	500 510,01	4 074 118,26	Аналитический метод	0,10	—
2573	500 509,94	4 074 117,27		0,10	
2574	500 510,95	4 074 117,20		0,10	
2575	500 511,02	4 074 118,20		0,10	
2572	500 510,01	4 074 118,26		0,10	
2588	500 482,02	4 074 086,03	Аналитический метод	0,10	—
2589	500 481,47	4 074 085,18		0,10	
2590	500 482,32	4 074 084,65		0,10	
2591	500 482,86	4 074 085,49		0,10	
2588	500 482,02	4 074 086,03		0,10	
2600	500 544,88	4 066 932,37	Аналитический метод	0,10	—
2601	500 544,47	4 066 931,47		0,10	
2602	500 545,39	4 066 931,05		0,10	
2603	500 545,80	4 066 931,97		0,10	
2600	500 544,88	4 066 932,37		0,10	
2576	500 477,13	4 074 088,58	Аналитический метод	0,10	—
2577	500 476,61	4 074 087,73		0,10	
2578	500 477,46	4 074 087,20		0,10	
2579	500 477,99	4 074 088,05		0,10	
2576	500 477,13	4 074 088,58		0,10	
2580	501 368,60	4 062 365,20	Аналитический метод	0,10	—
2581	501 367,60	4 062 365,13		0,10	
2582	501 367,67	4 062 364,13		0,10	
2583	501 368,67	4 062 364,20		0,10	
2580	501 368,60	4 062 365,20		0,10	
2584	500 262,86	4 066 586,19	Аналитический метод	0,10	—
2585	500 263,85	4 066 586,39		0,10	
2586	500 263,65	4 066 587,37		0,10	
2587	500 262,67	4 066 587,17		0,10	
2584	500 262,86	4 066 586,19		0,10	
2604	500 472,86	4 074 091,81	Аналитический метод	0,10	—
2605	500 472,29	4 074 090,98		0,10	
2606	500 473,13	4 074 090,42		0,10	
2607	500 473,68	4 074 091,26		0,10	
2604	500 472,86	4 074 091,81		0,10	
2592	500 247,64	4 066 639,98	Аналитический метод	0,10	—
2593	500 246,88	4 066 639,34		0,10	
2594	500 247,51	4 066 638,57		0,10	
2595	500 248,29	4 066 639,20		0,10	
2592	500 247,64	4 066 639,98		0,10	

Раздел 2

Сведения о местоположении границ объекта					
1	2	3	4	5	6
2596	501 576,18	4 061 967,68	Аналитический метод	0,10	—
2597	501 575,19	4 061 967,56		0,10	
2598	501 575,31	4 061 966,56		0,10	
2599	501 576,30	4 061 966,69		0,10	
2596	501 576,18	4 061 967,68		0,10	
2608	500 510,40	4 074 108,84	Аналитический метод	0,10	—
2609	500 510,46	4 074 109,83		0,10	
2610	500 509,46	4 074 109,89		0,10	
2611	500 509,40	4 074 108,89		0,10	
2608	500 510,40	4 074 108,84		0,10	
2612	500 257,63	4 066 583,31	Аналитический метод	0,10	—
2613	500 256,86	4 066 582,66		0,10	
2614	500 257,49	4 066 581,90		0,10	
2615	500 258,26	4 066 582,54		0,10	
2612	500 257,63	4 066 583,31		0,10	
2624	500 453,36	4 074 044,62	Аналитический метод	0,10	—
2625	500 452,79	4 074 043,80		0,10	
2626	500 453,63	4 074 043,24		0,10	
2627	500 454,18	4 074 044,06		0,10	
2624	500 453,36	4 074 044,62		0,10	
2616	500 525,15	4 065 426,64	Аналитический метод	0,10	—
2617	500 526,15	4 065 426,74		0,10	
2618	500 526,05	4 065 427,73		0,10	
2619	500 525,07	4 065 427,64		0,10	
2616	500 525,15	4 065 426,64		0,10	
2628	500 416,53	4 074 109,99	Аналитический метод	0,10	—
2629	500 415,60	4 074 109,66		0,10	
2630	500 415,94	4 074 108,72		0,10	
2631	500 416,88	4 074 109,05		0,10	
2628	500 416,53	4 074 109,99		0,10	
2620	500 449,12	4 073 901,51	Аналитический метод	0,10	—
2621	500 449,02	4 073 900,52		0,10	
2622	500 450,01	4 073 900,41		0,10	
2623	500 450,11	4 073 901,40		0,10	
2620	500 449,12	4 073 901,51		0,10	
3. Сведения о характерных точках части (частей) границы объекта					
1	2	3	4	5	6
—	—	—	—	—	—

Раздел 3

Сведения о местоположении измененных (уточненных) границ объекта							
1. Система координат		МСК-НСО, зона 4					
2. Сведения о характерных точках границ объекта							
Обозначение характерных точек границы	Существующие координаты, м		Измененные (уточненные) координаты, м		Метод определения координат характерной точки	Средняя квадратическа я погрешность положения характерной точки (Mt), м	Описание обозначения точки на местности (при наличии)
	X	Y	X	Y			
1	2	3	4	5	6	7	8
—	—	—	—	—	—	—	—
3. Сведения о характерных точках части (частей) границы объекта							
1	2	3	4	5	6	7	8
—	—	—	—	—	—	—	—

Схема расположения границ публичного сервитута

Публичный сервитут в отношении земель и земельных участков в целях реконструкции и эксплуатации магистрального нефтепродуктопровода федерального значения «Магистральный нефтепродуктопровод «Омск-Сокур».
Замена трубы на участке «Барабинск-Чулым» 496.0-525.4 км. Новосибирское РНУ. Реконструкция»



Масштаб 1:75000

Система координат: МСК НСО, зона 4

Условные обозначения

- проектные границы публичного сервитута
- 54:30:010101 номер кадастрового квартала
- граница кадастрового квартала

- граница муниципального образования
- граница населенного пункта
- 1 границы выносного листа и его номер

Схема расположения границ публичного сервитута на кадастровом плане территории Публичный сервитут в отношении земель и земельных участков в целях реконструкции и эксплуатации магистрального нефтепродуктопровода федерального значения «Магистральный нефтепродуктопровод «Омск-Сокур». Замена трубы на участке «Барабинск-Чулым» 496.0-525.4 км. Новосибирское РНУ. Реконструкция»

Выносной лист № 1




Масштаб 1: 2000

Схема расположения границ публичного сервитута на кадастровом плане территории Публичный сервитут в отношении земель и земельных участков в целях реконструкции и эксплуатации магистрального нефтепродуктопровода федерального значения «Магистральный нефтепродуктопровод «Омск-Сокур». Замена трубы на участке «Барабинск-Чулым» 496.0-525.4 км. Новосибирское РНУ. Реконструкция»

Схема расположения границ публичного сервитута на кадастровом плане территории Публичный сервитут в отношении земель и земельных участков в целях реконструкции и эксплуатации магистрального нефтепродуктопровода федерального значения «Магистральный нефтепродуктопровод «Омск-Сокур». Замена трубы на участке «Барабинск-Чулым» 496.0-525.4 км. Новосибирское РНУ. Реконструкция»

Выносной лист № 2

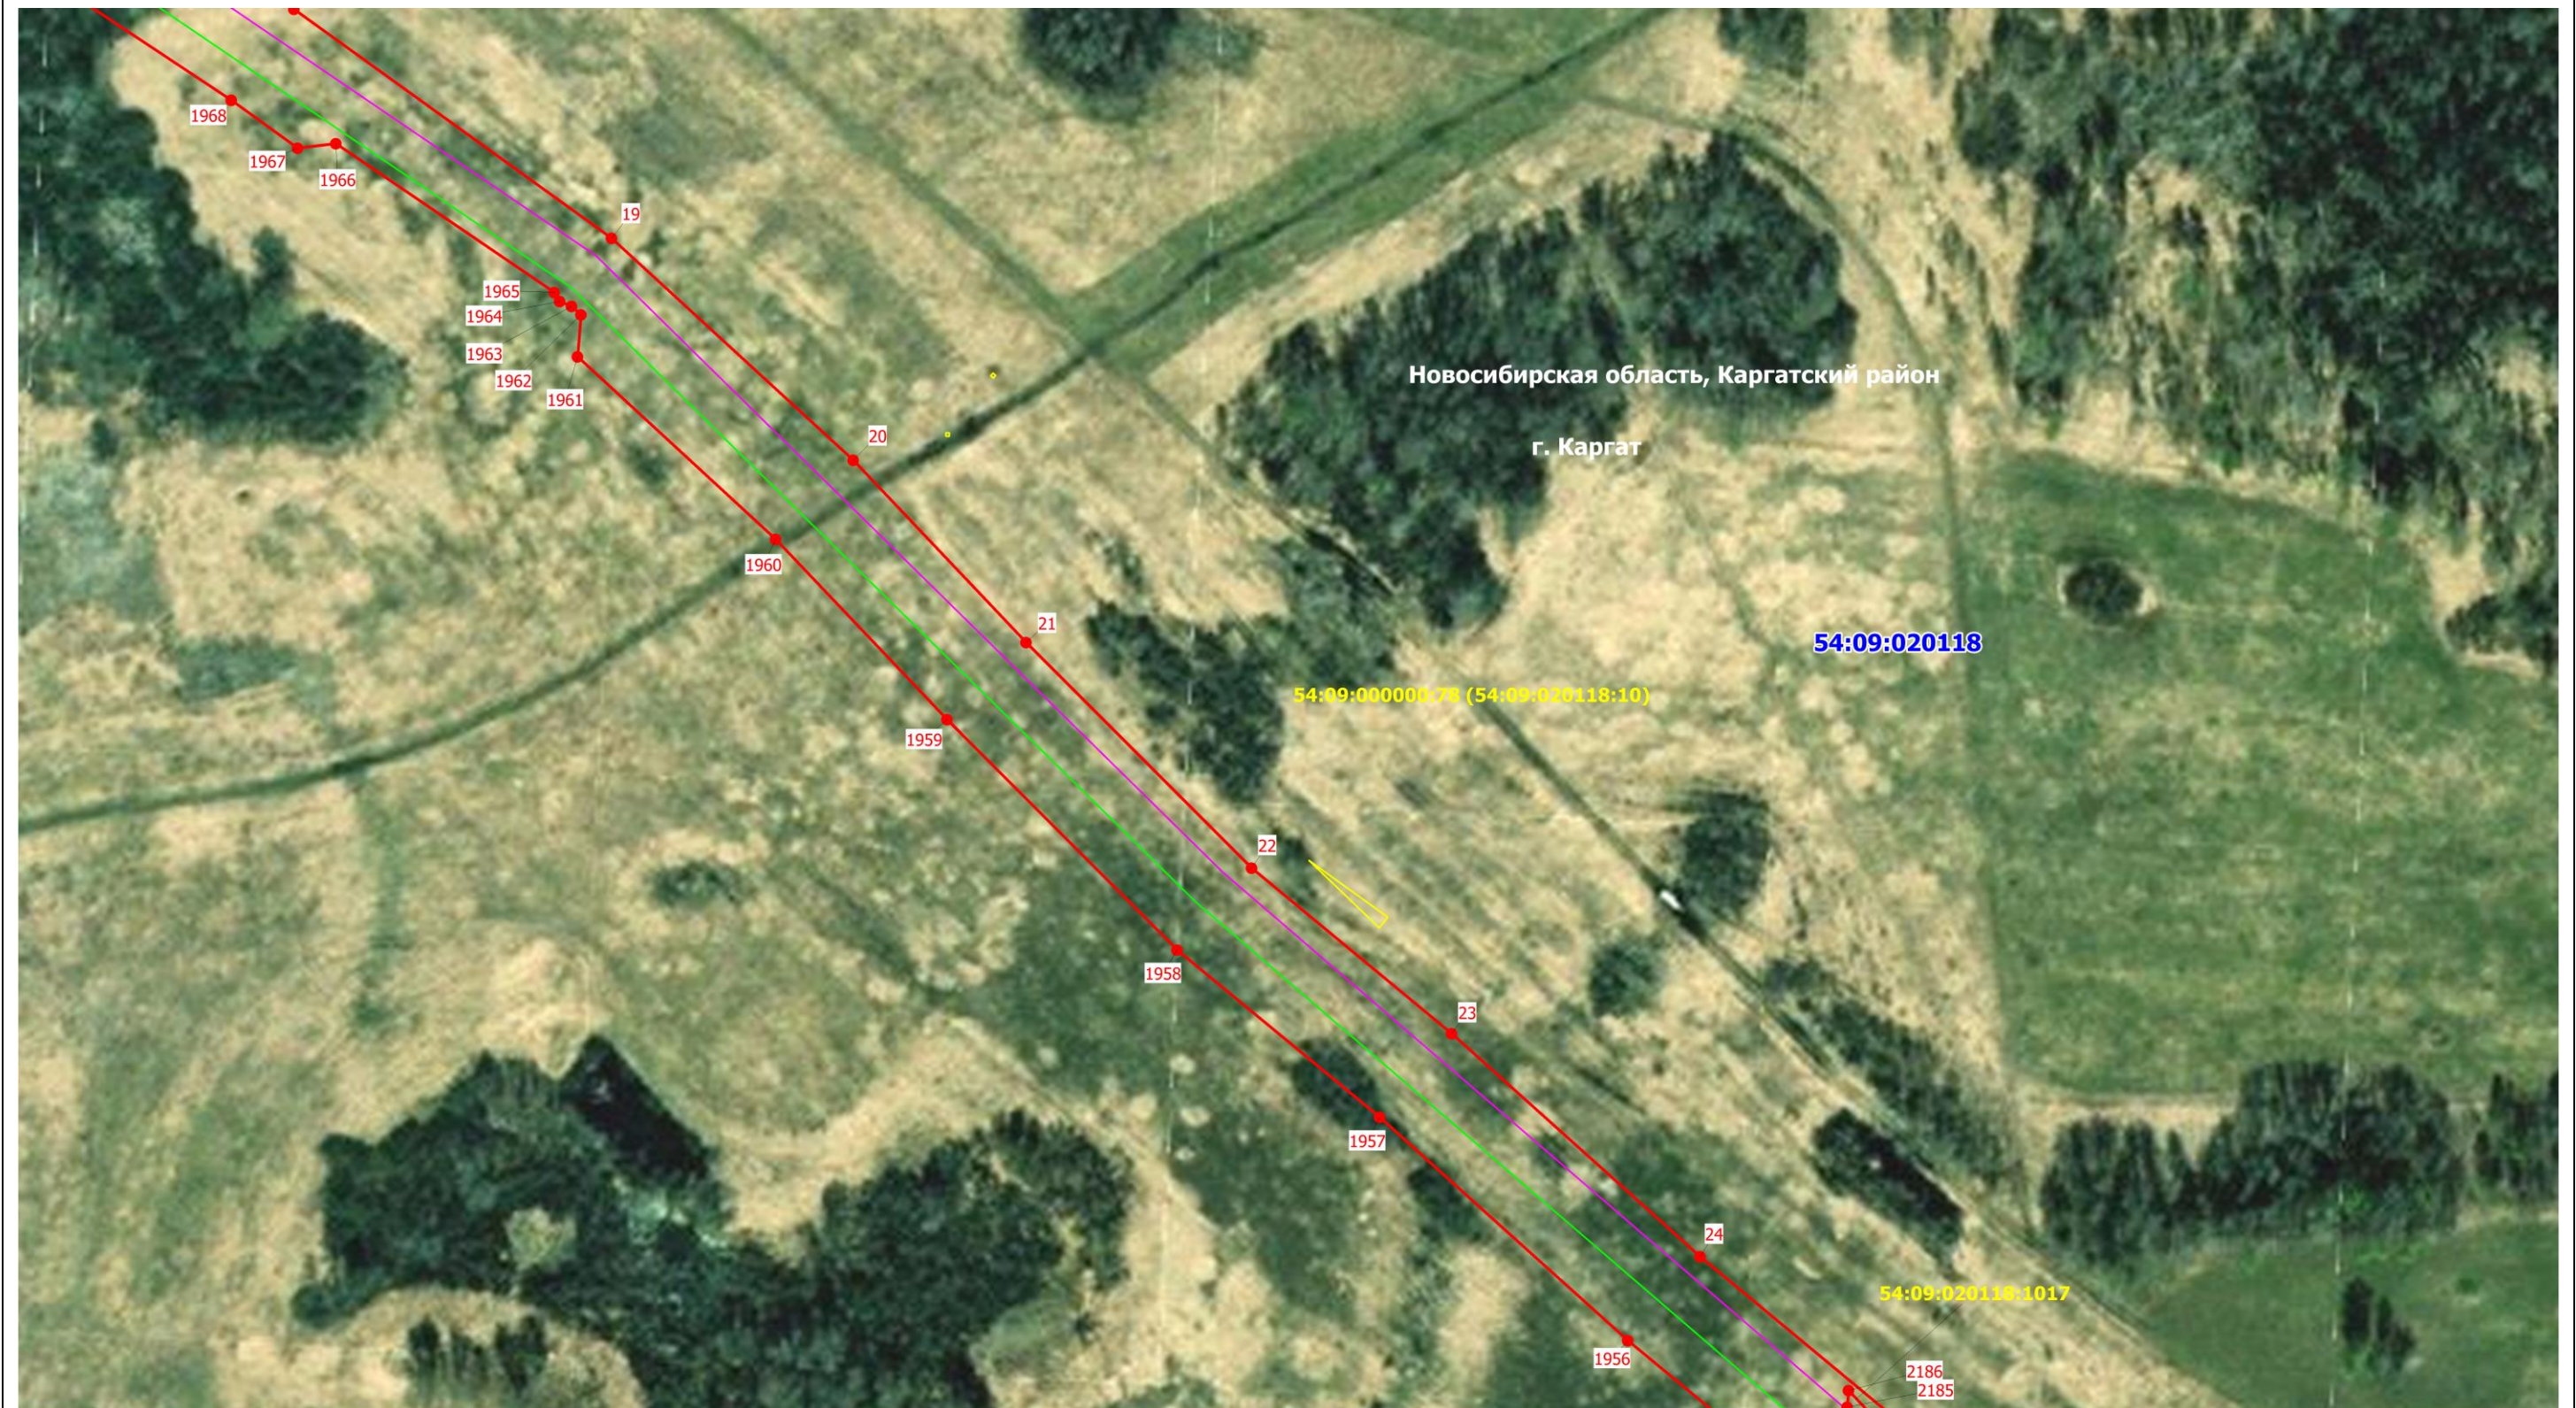

Масштаб 1: 2000

Схема расположения границ публичного сервитута на кадастровом плане территории

Публичный сервитут в отношении земель и земельных участков в целях реконструкции и эксплуатации магистрального нефтепродуктопровода федерального значения «Магистральный нефтепродуктопровод «Омск-Сокур». Замена трубы на участке «Барабинск-Чулым» 496.0-525.4 км. Новосибирское РНУ. Реконструкция»

Выносной лист № 3


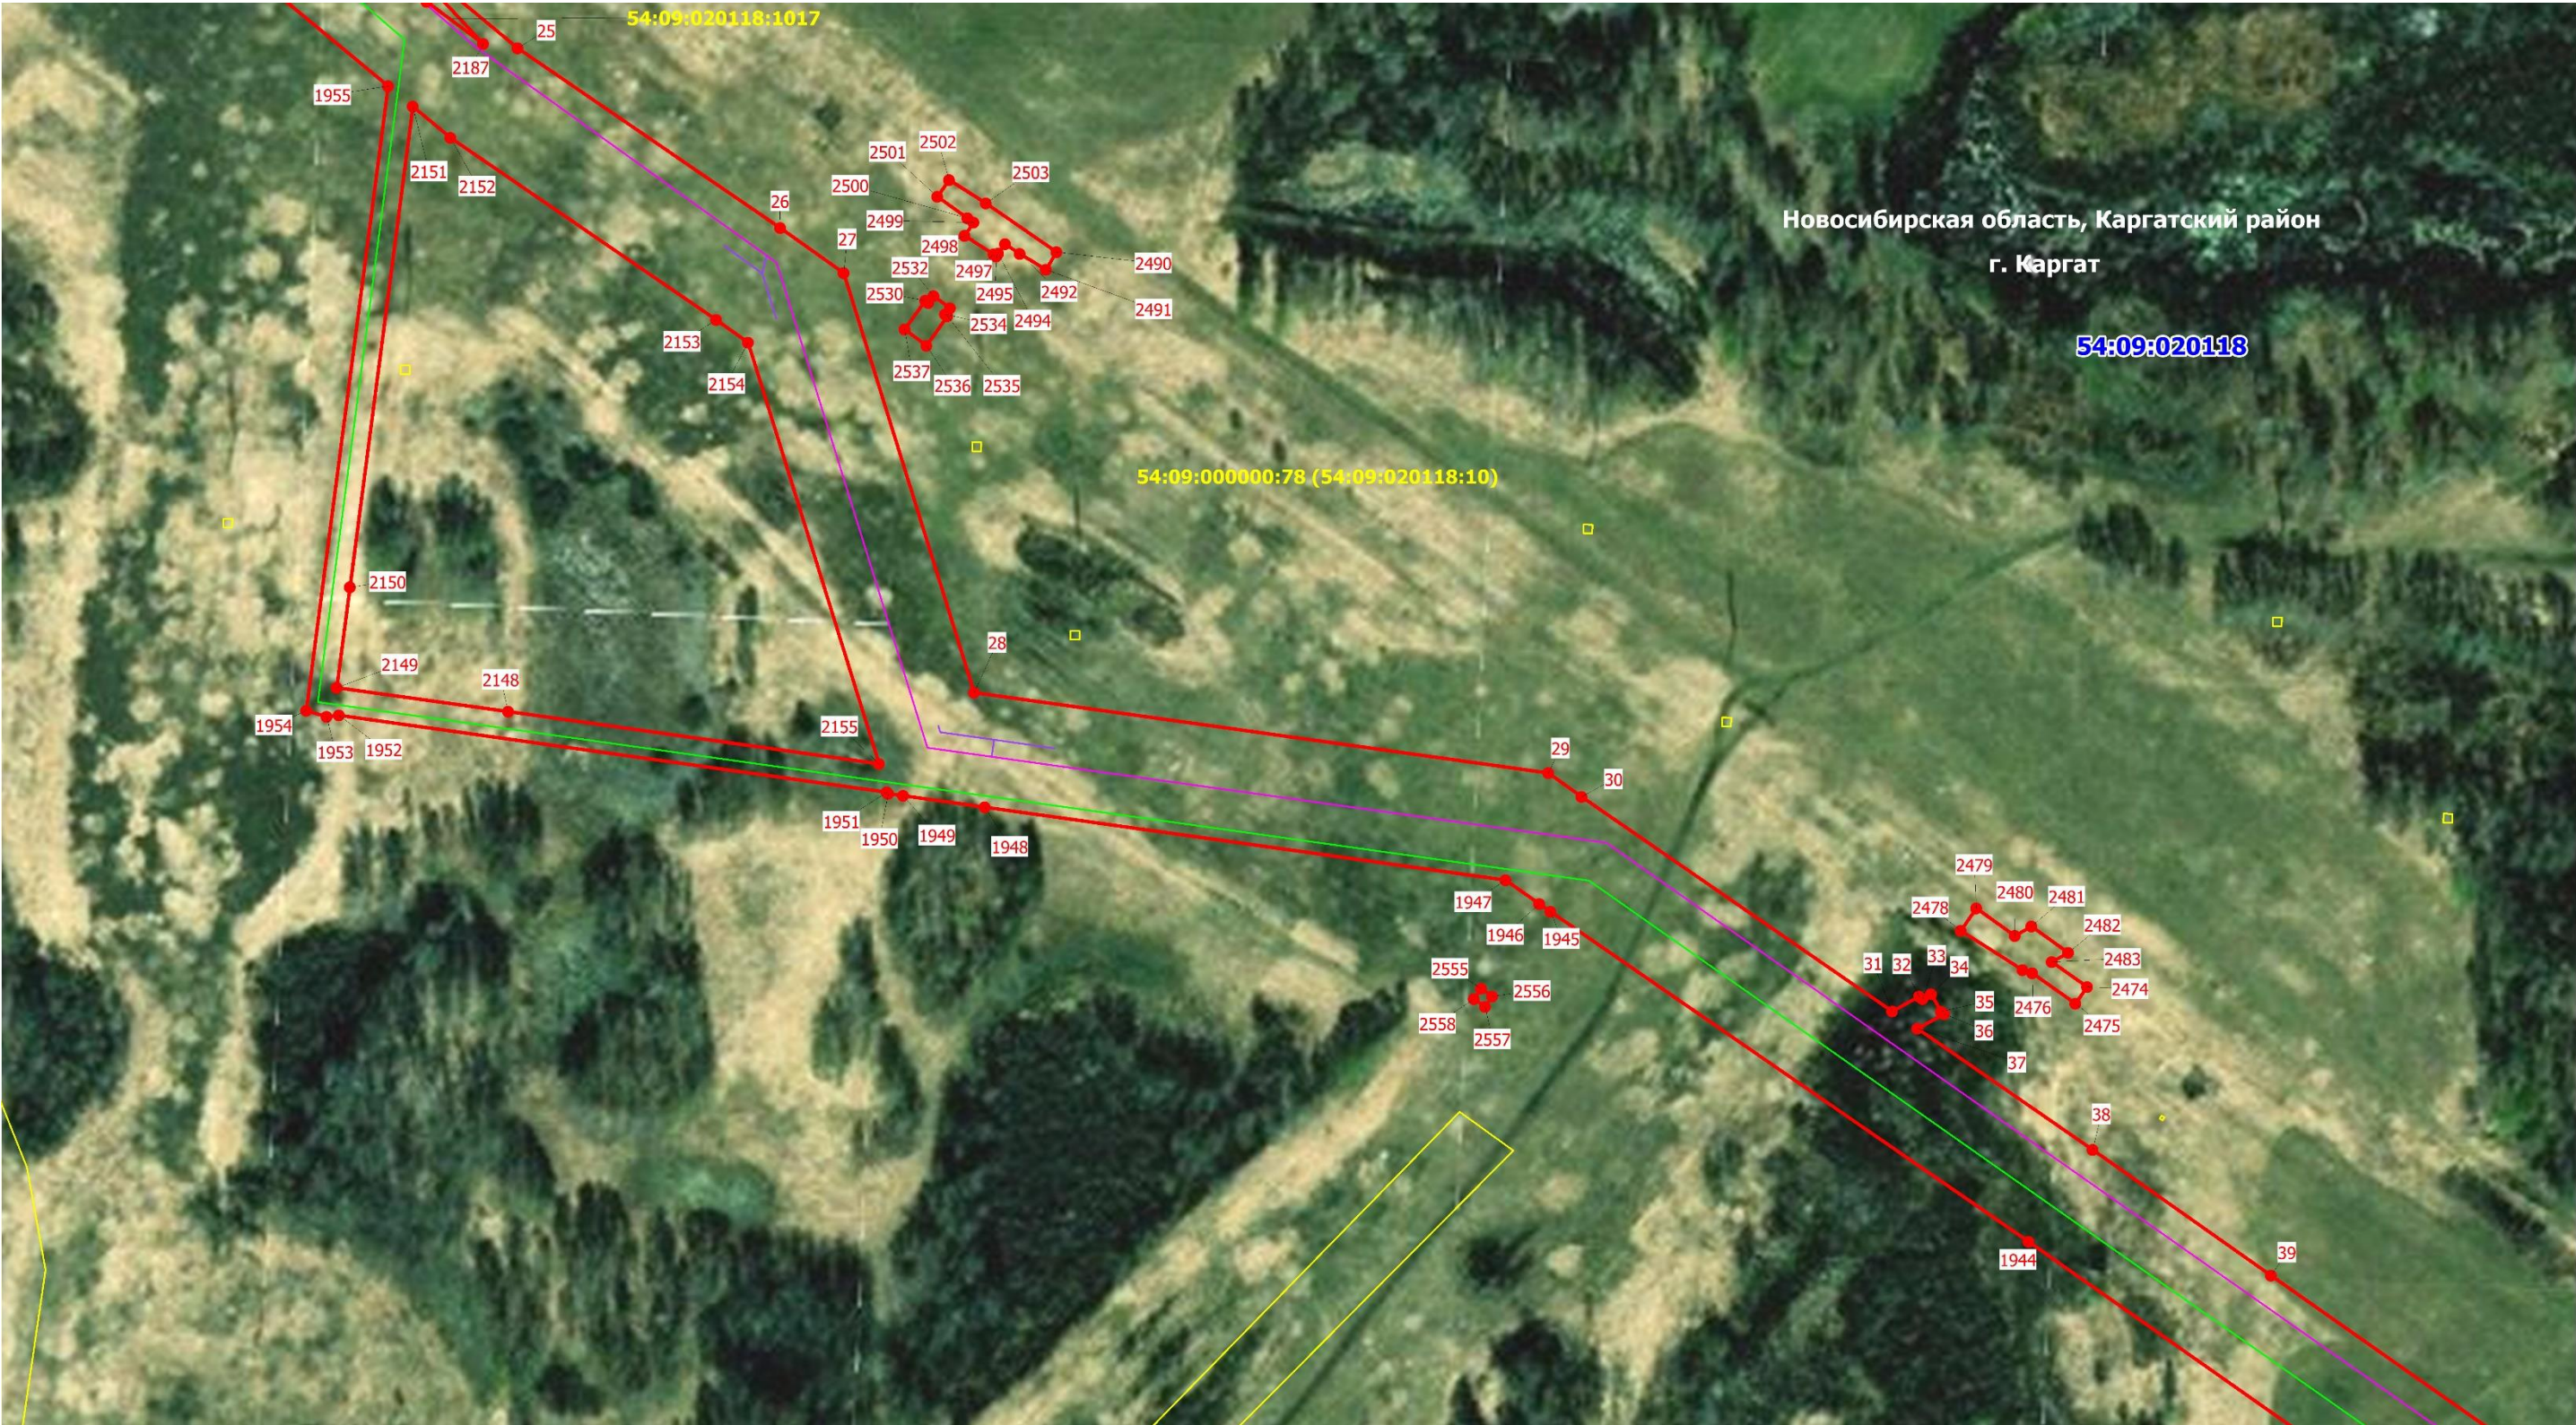


Схема расположения границ публичного сервитута на кадастровом плане территории

Публичный сервитут в отношении земель и земельных участков в целях реконструкции и эксплуатации магистрального нефтепродуктопровода федерального значения «Магистральный нефтепродуктопровод «Омск-Сокур». Замена трубы на участке «Барабинск-Чулым» 496.0-525.4 км. Новосибирское РНУ. Реконструкция»

Выносной лист № 4

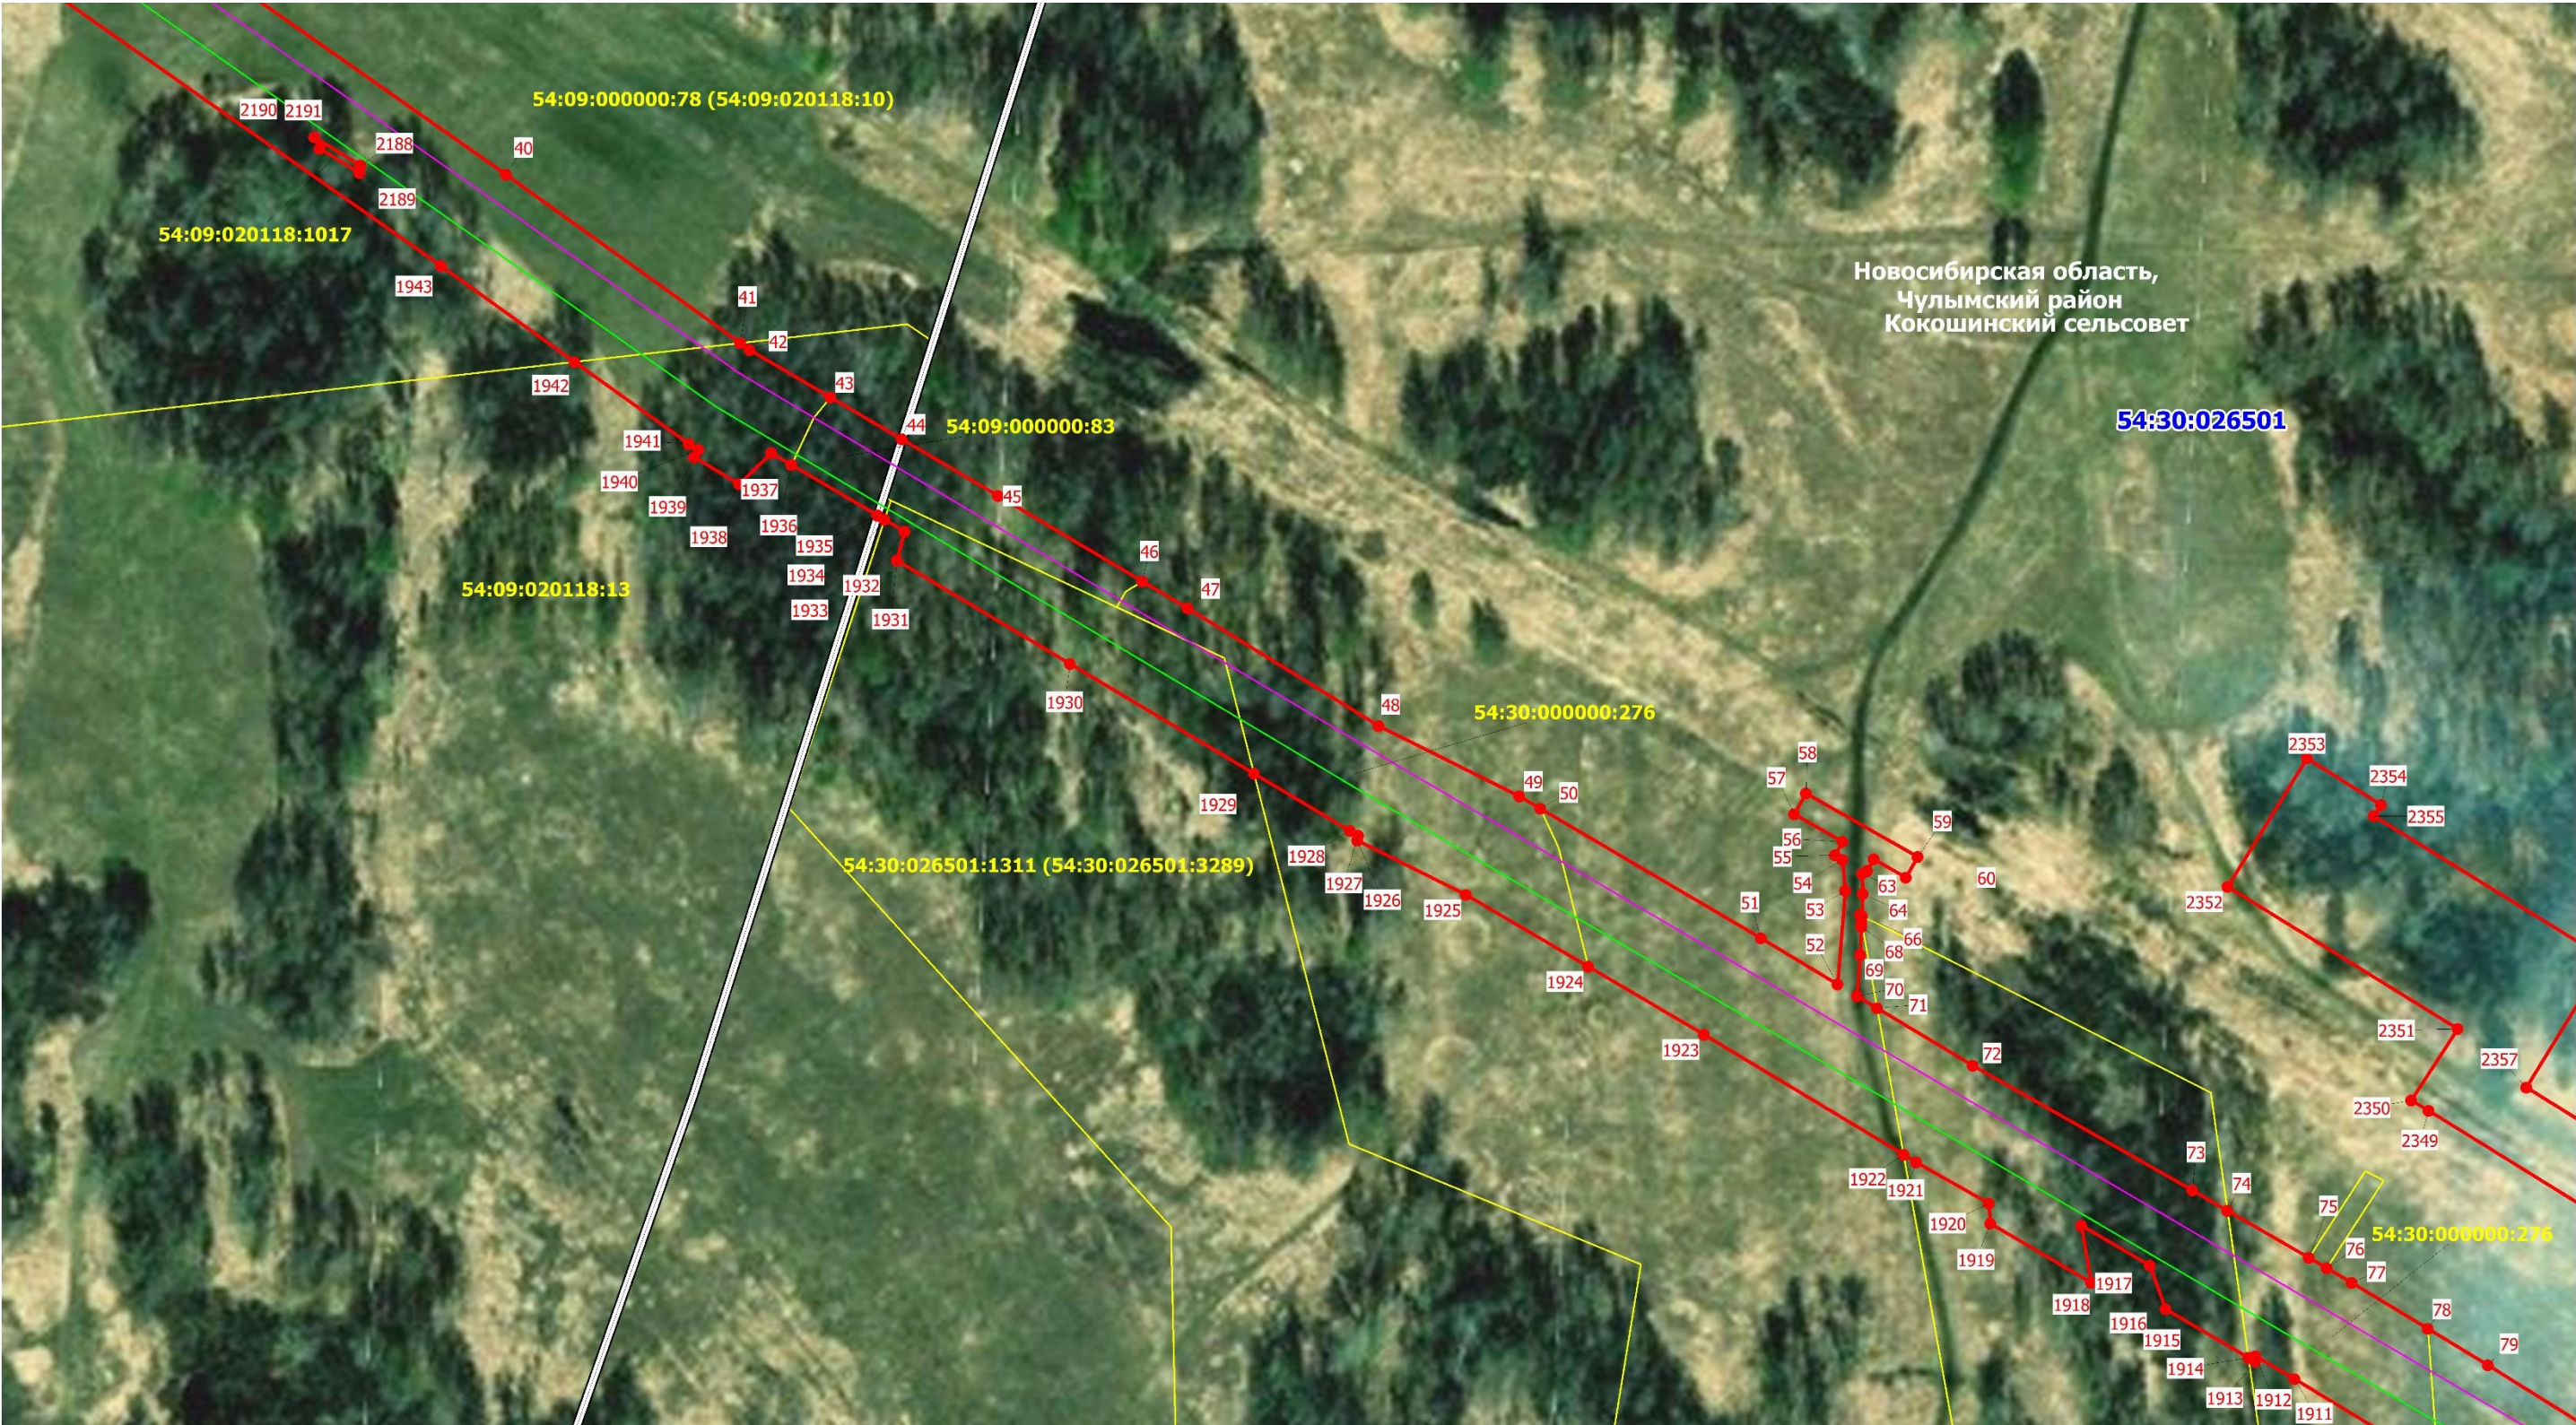

Масштаб 1: 2000

Схема расположения границ публичного сервитута на кадастровом плане территории

Публичный сервитут в отношении земель и земельных участков в целях реконструкции и эксплуатации магистрального нефтепродуктопровода федерального значения «Магистральный нефтепродуктопровод «Омск-Сокур». Замена трубы на участке «Барабинск-Чулым» 496.0-525.4 км. Новосибирское РНУ. Реконструкция»

Выносной лист № 5




Масштаб 1: 2000

Схема расположения границ публичного сервитута на кадастровом плане территории

Публичный сервитут в отношении земель и земельных участков в целях реконструкции и эксплуатации магистрального нефтепродуктопровода федерального значения «Магистральный нефтепродуктопровод «Омск-Сокур». Замена трубы на участке «Барабинск-Чулым» 496.0-525.4 км. Новосибирское РНУ. Реконструкция»

Выносной лист № 6

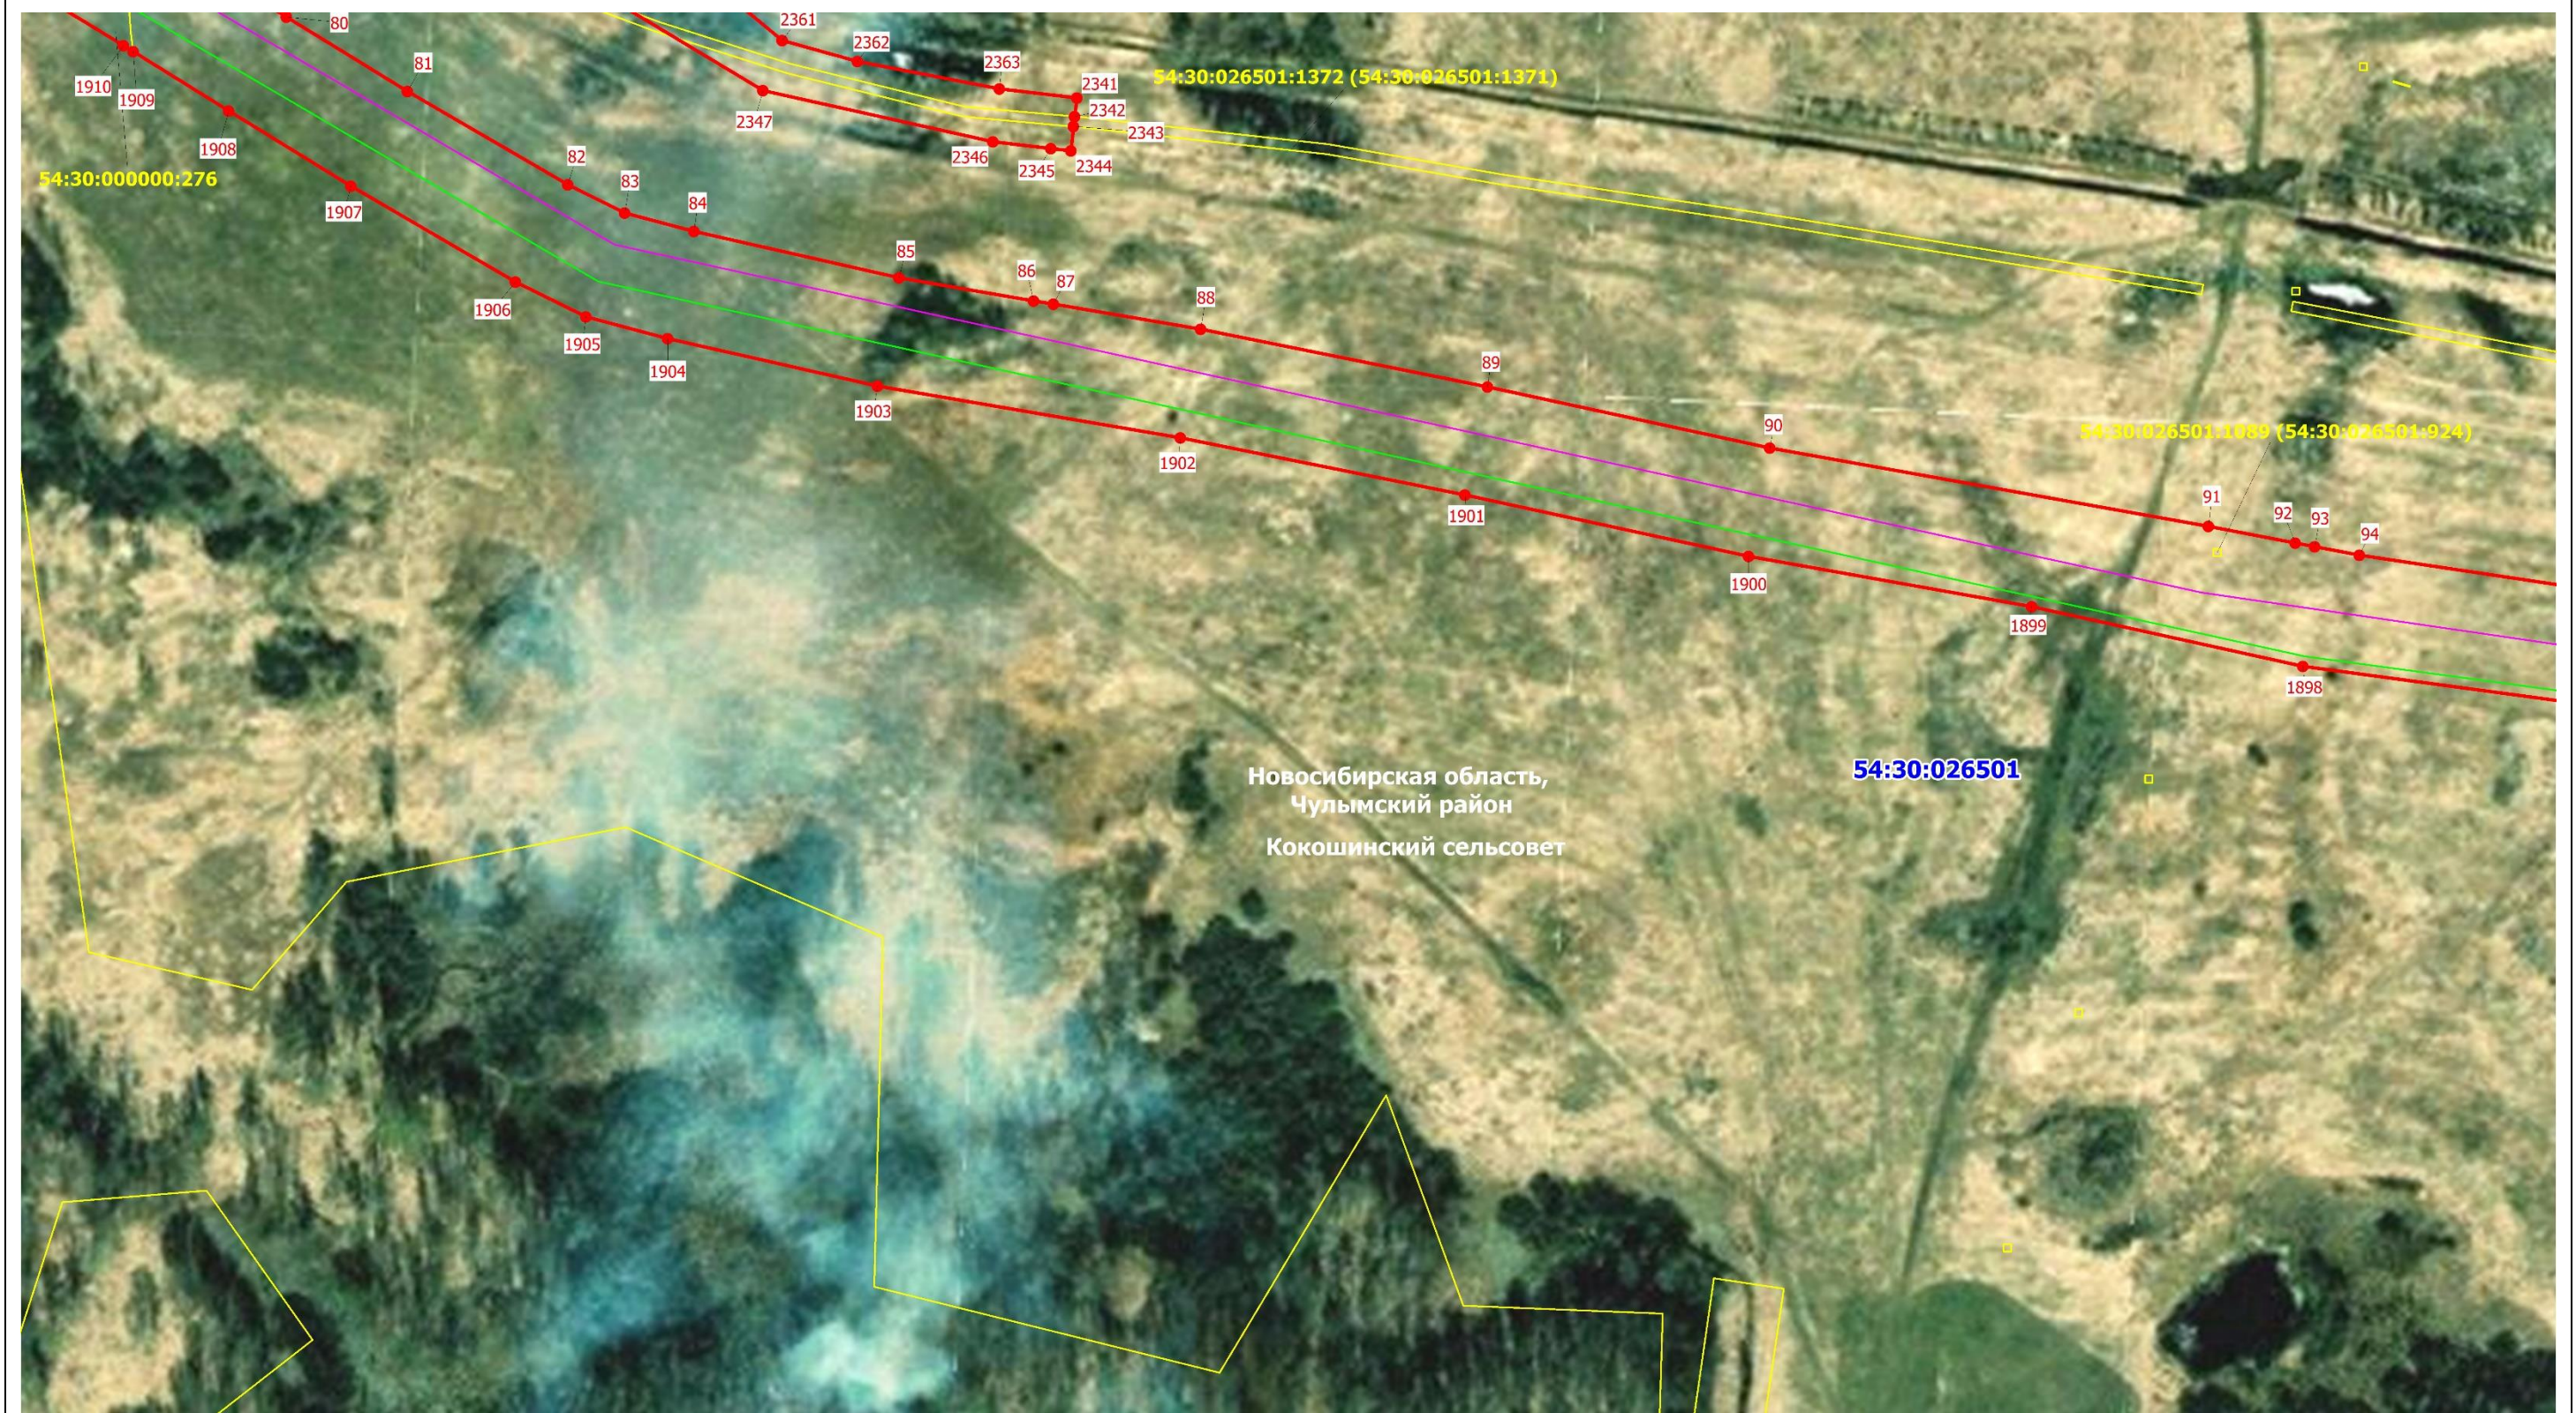


Масштаб 1: 2000

Схема расположения границ публичного сервитута на кадастровом плане территории

Публичный сервитут в отношении земель и земельных участков в целях реконструкции и эксплуатации магистрального нефтепродуктопровода федерального значения «Магистральный нефтепродуктопровод «Омск-Сокур». Замена трубы на участке «Барабинск-Чулым» 496.0-525.4 км. Новосибирское РНУ. Реконструкция»

Выносной лист № 7

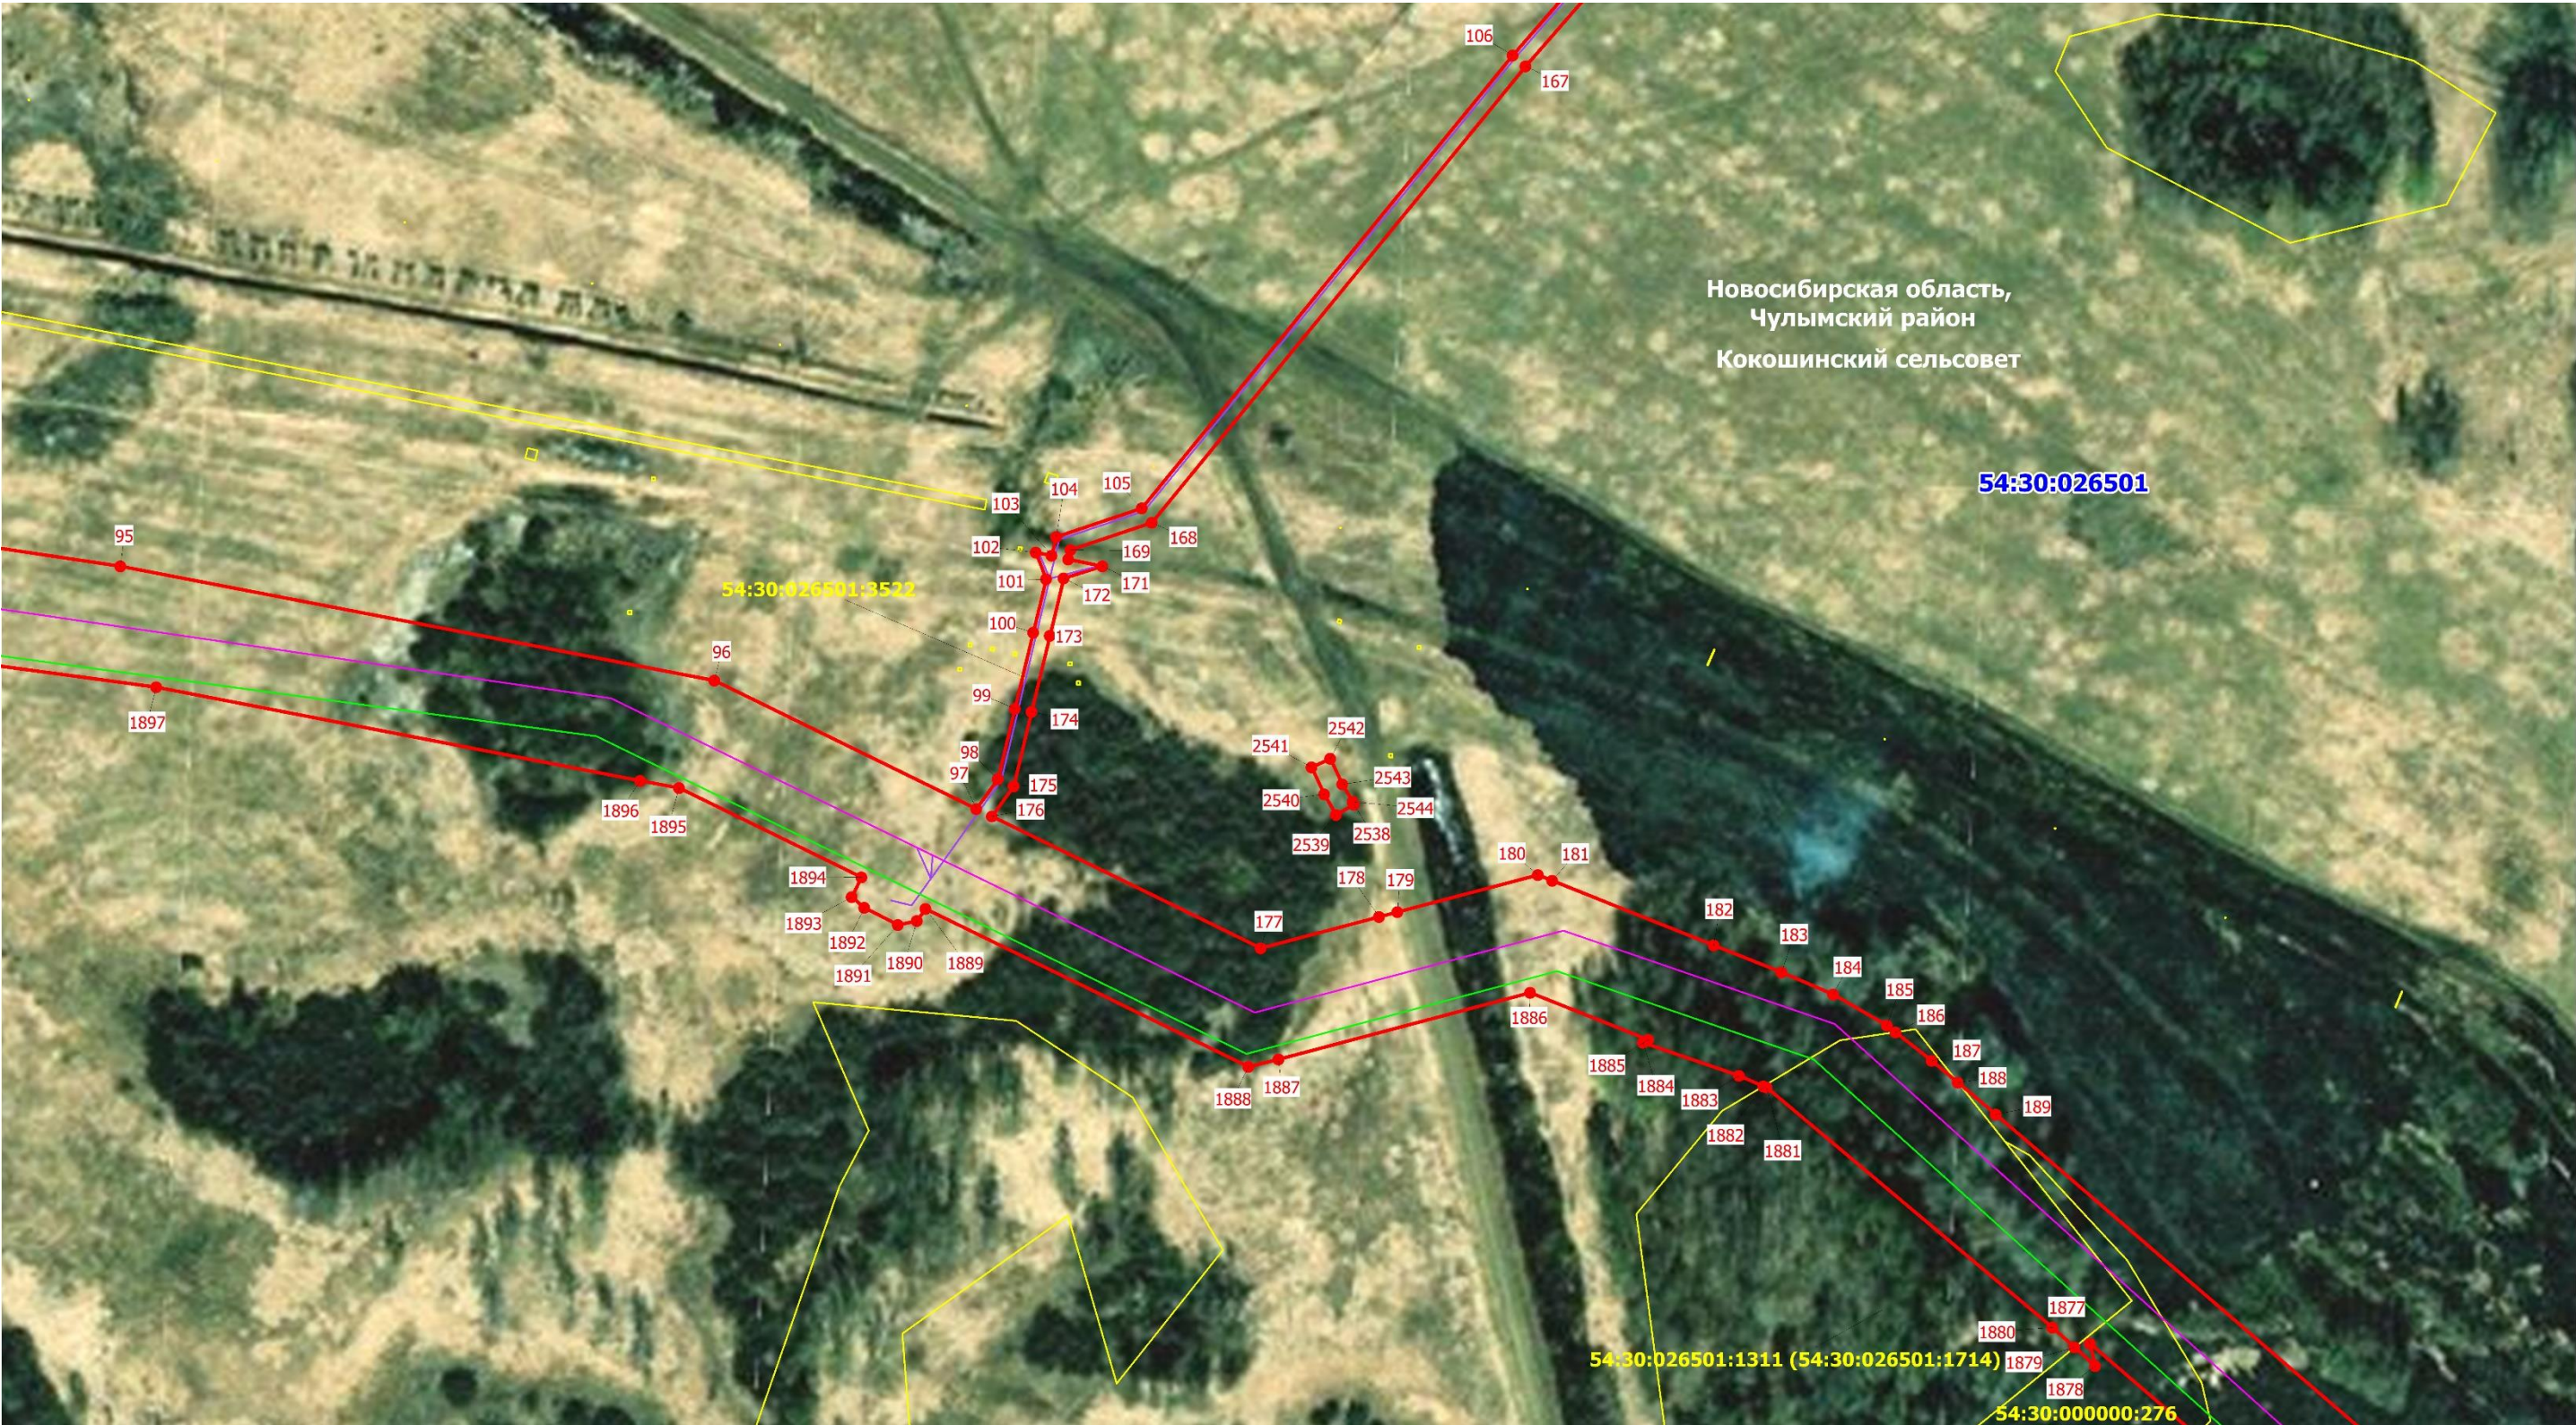

Масштаб 1: 2000

Схема расположения границ публичного сервитута на кадастровом плане территории

Публичный сервитут в отношении земель и земельных участков в целях реконструкции и эксплуатации магистрального нефтепродуктопровода федерального значения «Магистральный нефтепродуктопровод «Омск-Сокур». Замена трубы на участке «Барабинск-Чулым» 496.0-525.4 км. Новосибирское РНУ. Реконструкция»

Выносной лист № 8



Масштаб 1: 2000

Схема расположения границ публичного сервитута на кадастровом плане территории

Публичный сервитут в отношении земель и земельных участков в целях реконструкции и эксплуатации магистрального нефтепродуктопровода федерального значения «Магистральный нефтепродуктопровод «Омск-Сокур». Замена трубы на участке «Барабинск-Чулым» 496.0-525.4 км. Новосибирское РНУ. Реконструкция»

Выносной лист № 9



Масштаб 1: 2000

Схема расположения границ публичного сервитута на кадастровом плане территории

Публичный сервитут в отношении земель и земельных участков в целях реконструкции и эксплуатации магистрального нефтепродуктопровода федерального значения «Магистральный нефтепродуктопровод «Омск-Сокур». Замена трубы на участке «Барабинск-Чулым» 496.0-525.4 км. Новосибирское РНУ. Реконструкция»

Выносной лист № 10



Масштаб 1: 2000

Схема расположения границ публичного сервитута на кадастровом плане территории

Публичный сервитут в отношении земель и земельных участков в целях реконструкции и эксплуатации магистрального нефтепродуктопровода федерального значения «Магистральный нефтепродуктопровод «Омск-Сокур». Замена трубы на участке «Барабинск-Чулым» 496.0-525.4 км. Новосибирское РНУ. Реконструкция»

Выносной лист № 11



Масштаб 1: 2000

Схема расположения границ публичного сервитута на кадастровом плане территории

Публичный сервитут в отношении земель и земельных участков в целях реконструкции и эксплуатации магистрального нефтепродуктопровода федерального значения «Магистральный нефтепродуктопровод «Омск-Сокур». Замена трубы на участке «Барабинск-Чулым» 496.0-525.4 км. Новосибирское РНУ. Реконструкция»


Выносной лист № 12



Схема расположения границ публичного сервитута на кадастровом плане территории

Публичный сервитут в отношении земель и земельных участков в целях реконструкции и эксплуатации магистрального нефтепродуктопровода федерального значения «Магистральный нефтепродуктопровод «Омск-Сокур». Замена трубы на участке «Барабинск-Чулым» 496.0-525.4 км. Новосибирское РНУ. Реконструкция»

Выносной лист № 13

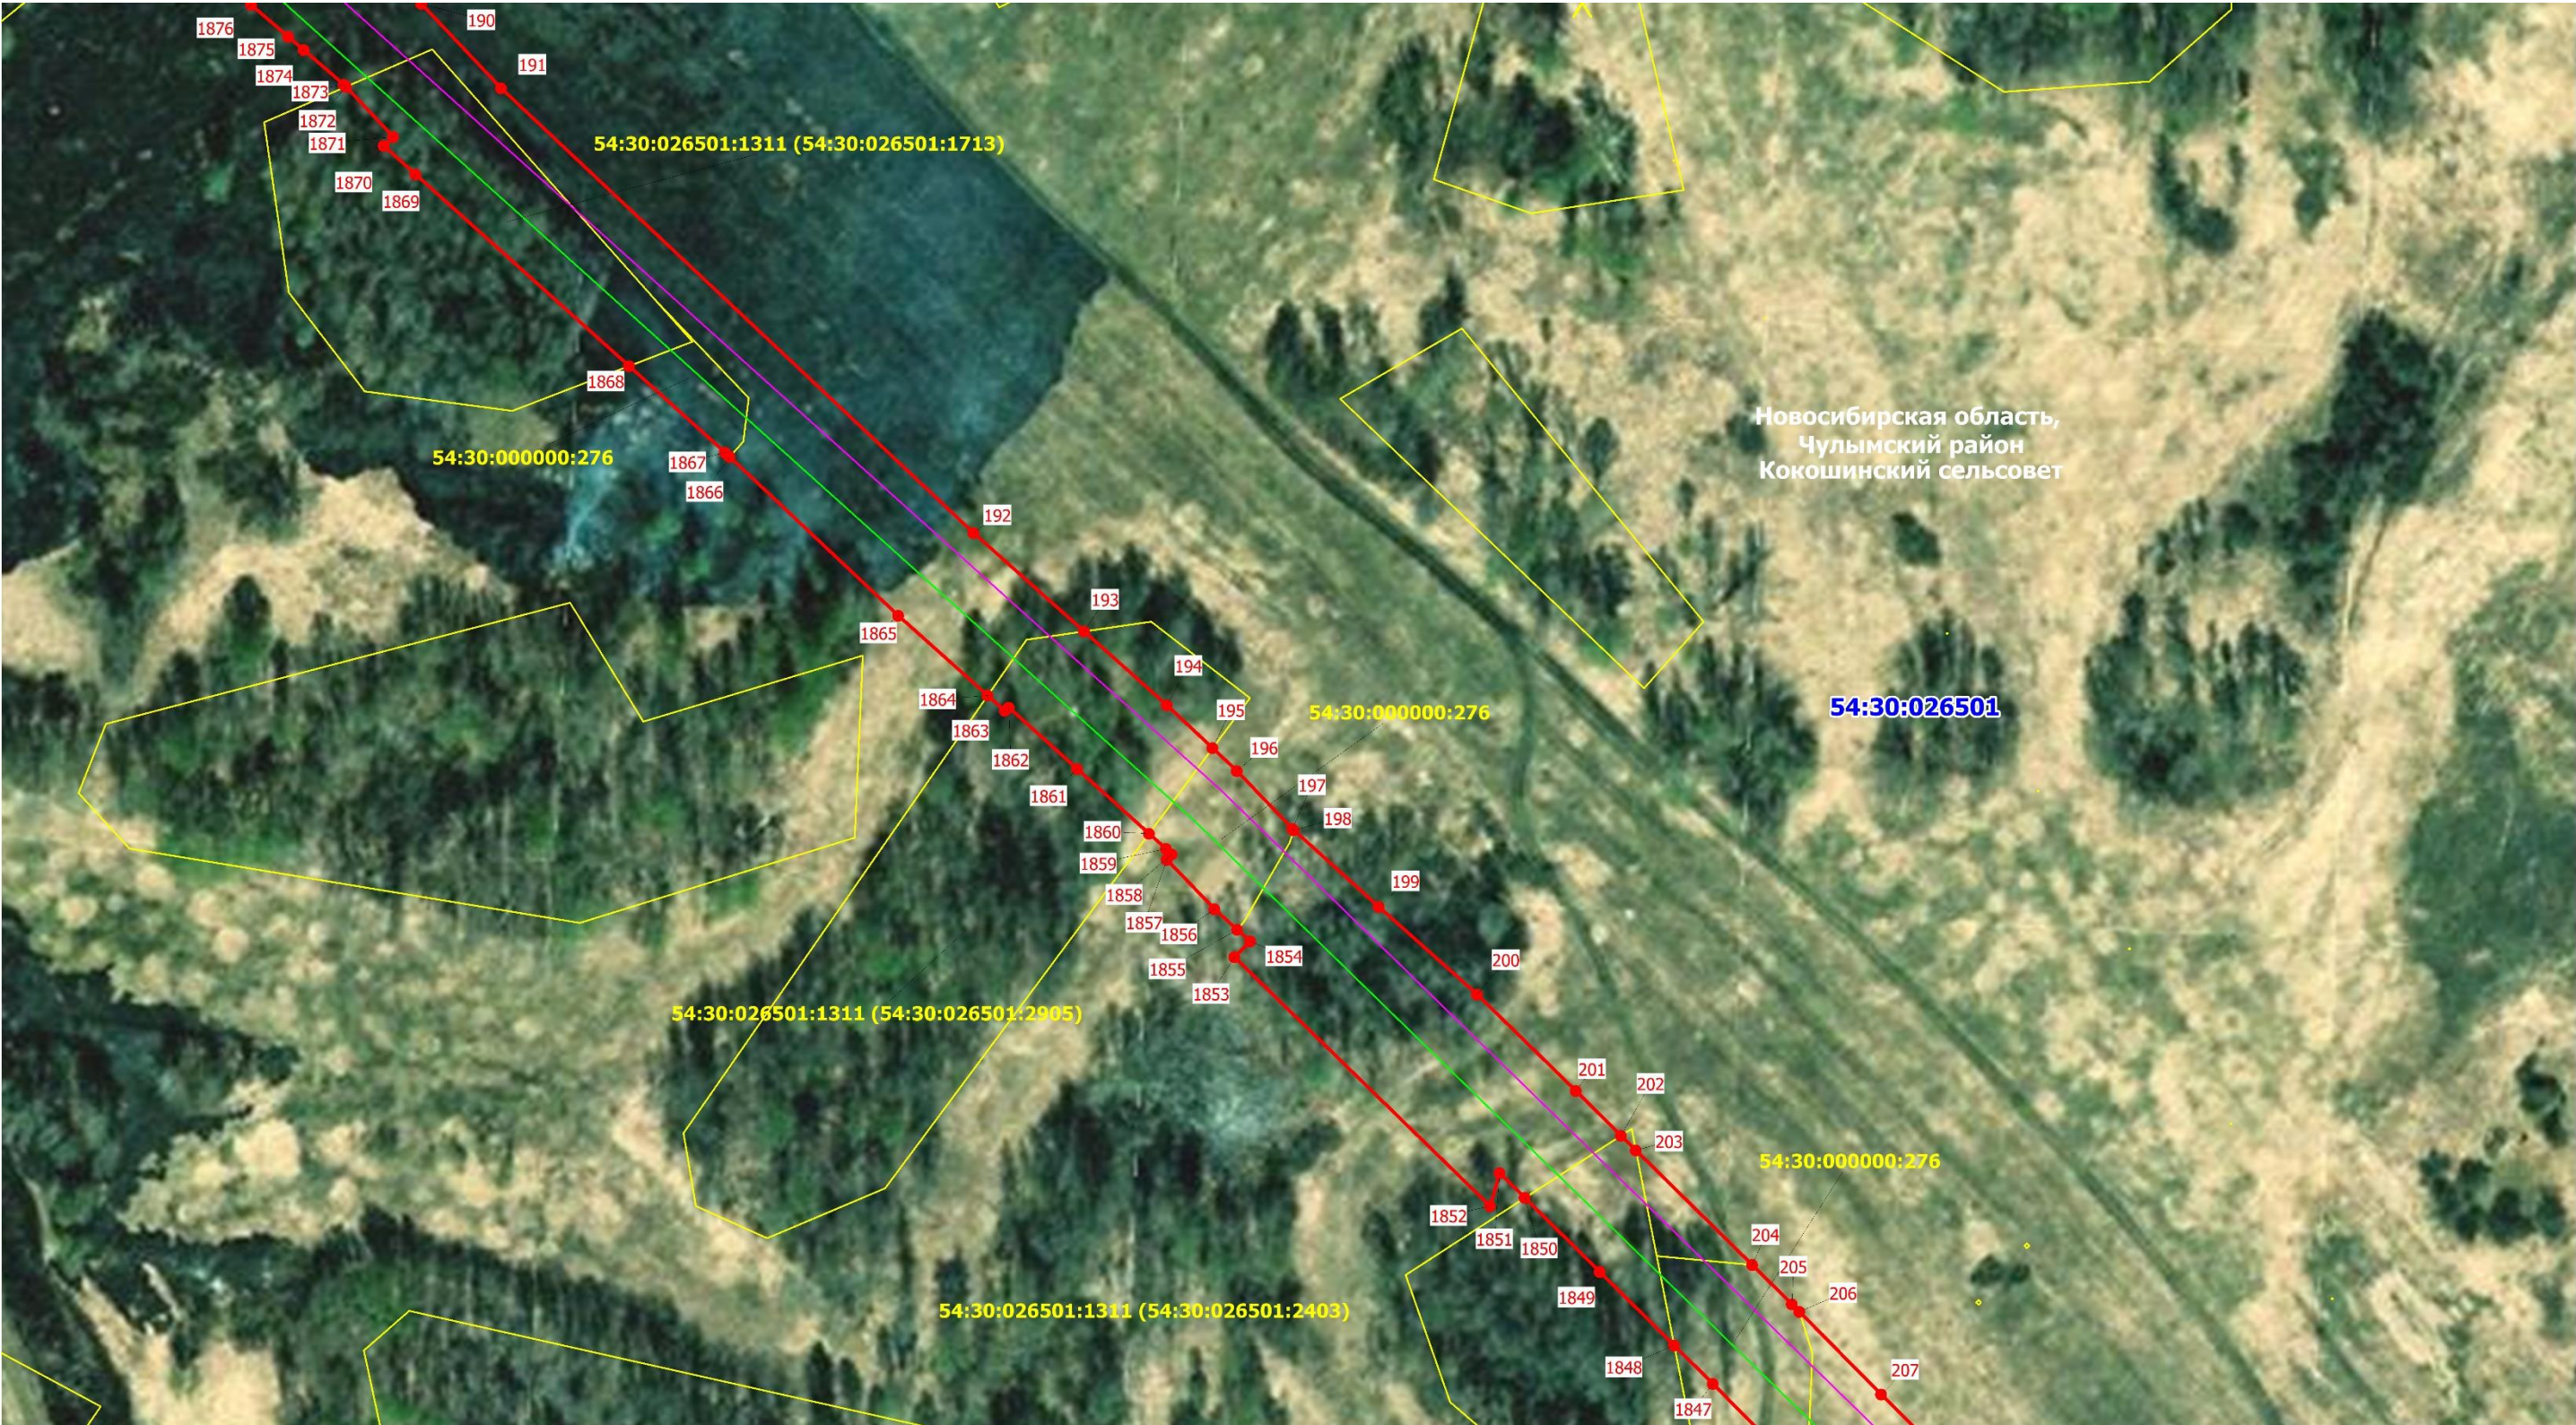

Масштаб 1: 2000

Схема расположения границ публичного сервитута на кадастровом плане территории

Публичный сервитут в отношении земель и земельных участков в целях реконструкции и эксплуатации магистрального нефтепродуктопровода федерального значения «Магистральный нефтепродуктопровод «Омск-Сокур». Замена трубы на участке «Барабинск-Чулым» 496.0-525.4 км. Новосибирское РНУ. Реконструкция»

Выносной лист № 14


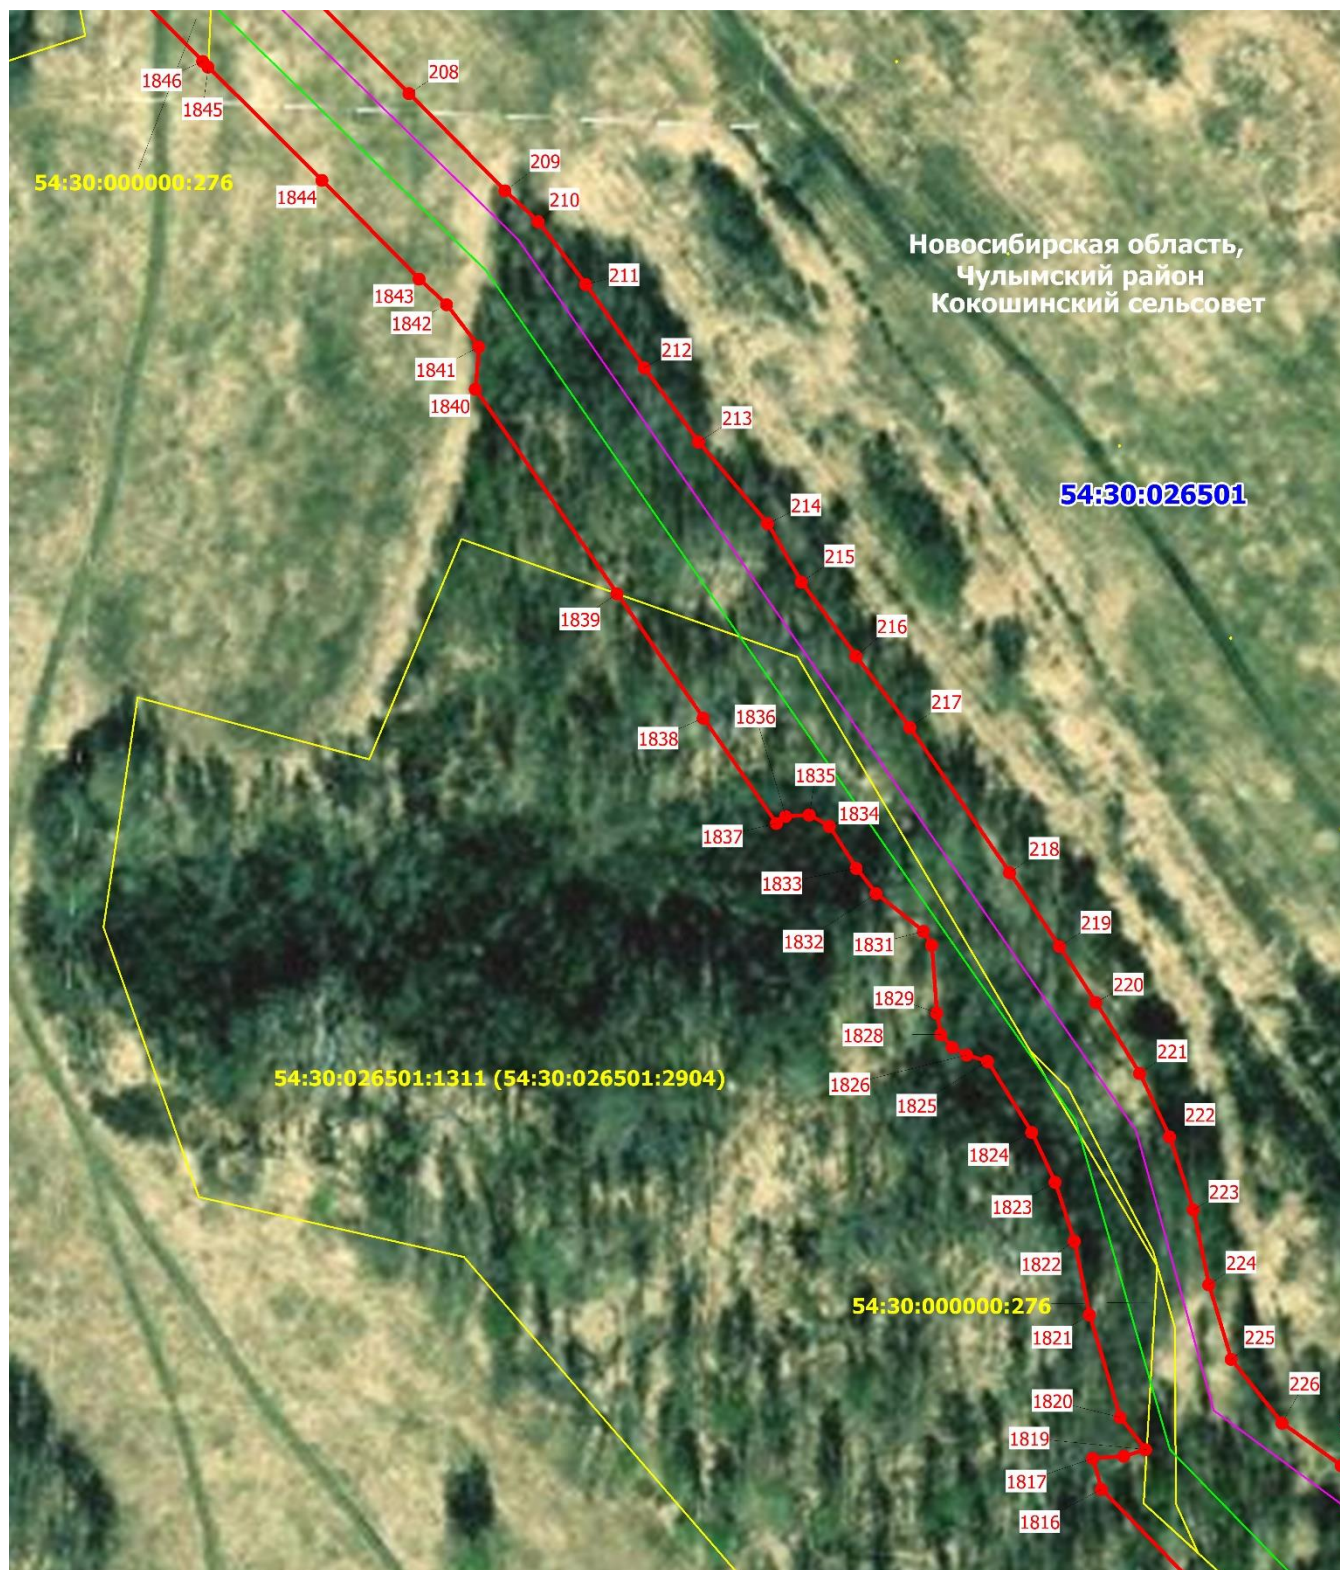


Схема расположения границ публичного сервитута на кадастровом плане территории

Публичный сервитут в отношении земель и земельных участков в целях реконструкции и эксплуатации магистрального нефтепродуктопровода федерального значения «Магистральный нефтепродуктопровод «Омск-Сокур». Замена трубы на участке «Барабинск-Чулым» 496.0-525.4 км. Новосибирское РНУ. Реконструкция»

Выносной лист № 15

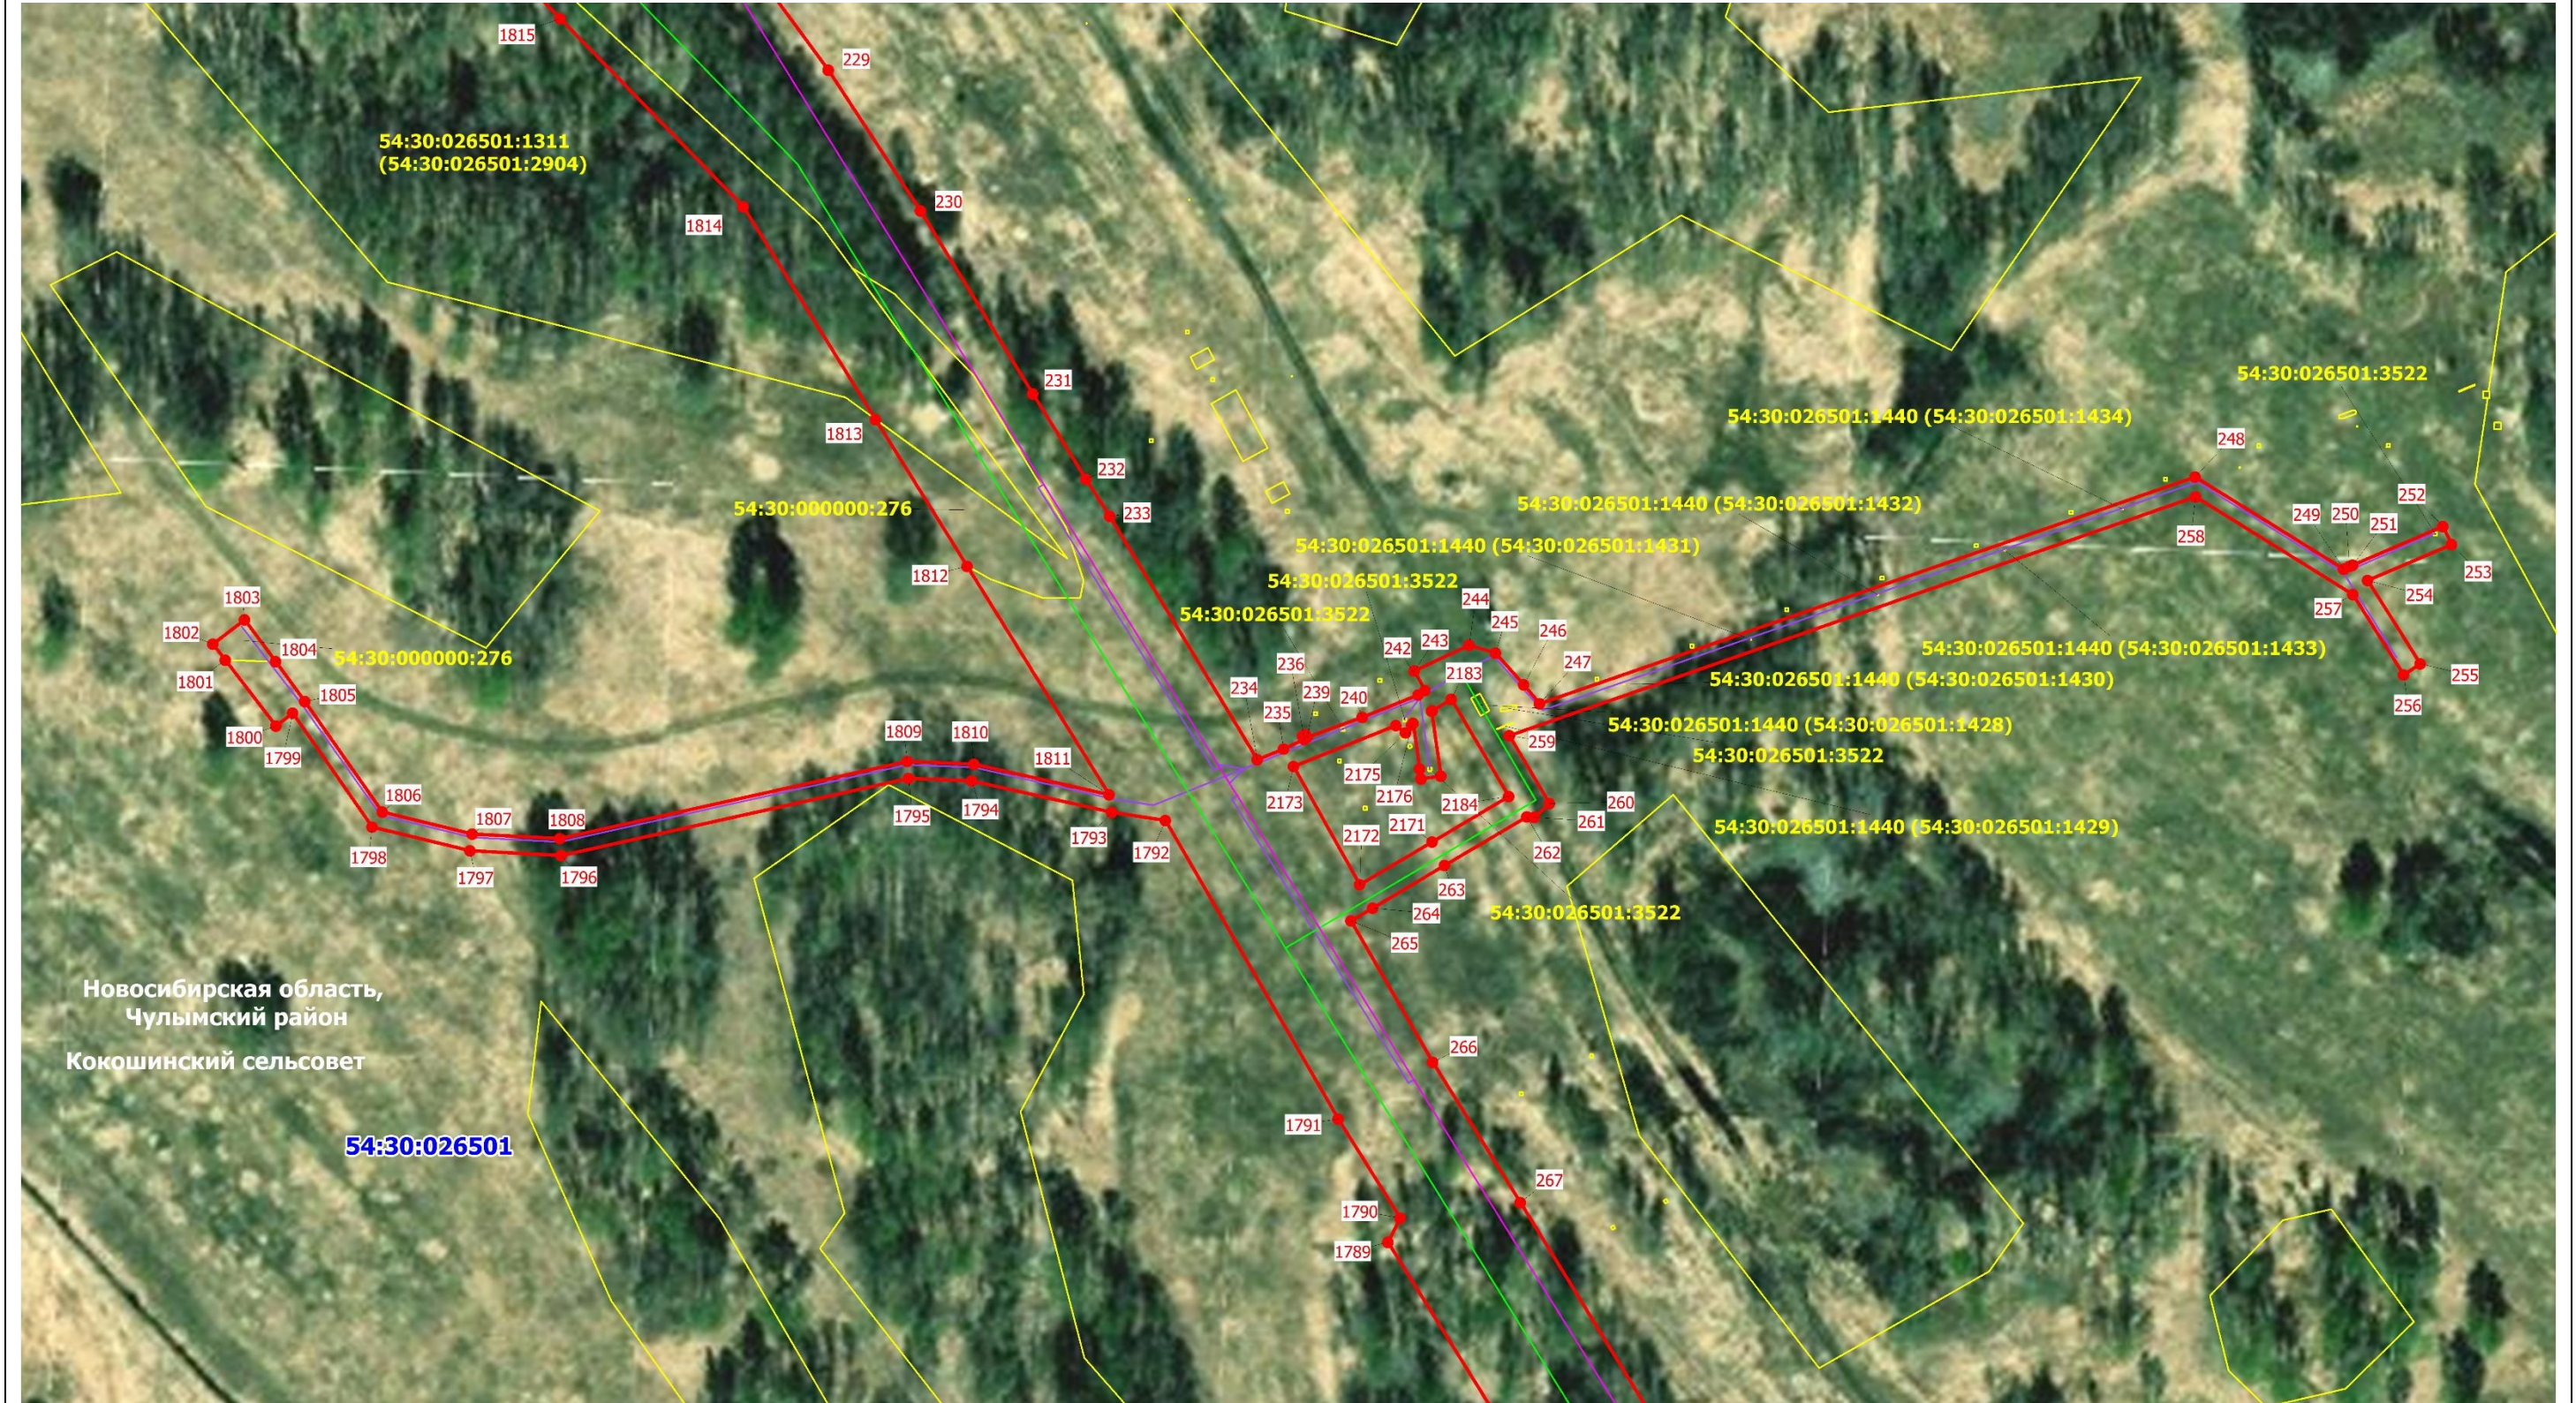


Масштаб 1: 2000

Схема расположения границ публичного сервитута на кадастровом плане территории

Публичный сервитут в отношении земель и земельных участков в целях реконструкции и эксплуатации магистрального нефтепродуктопровода федерального значения «Магистральный нефтепродуктопровод «Омск-Сокур». Замена трубы на участке «Барабинск-Чулым» 496.0-525.4 км. Новосибирское РНУ. Реконструкция»

Выносной лист № 16

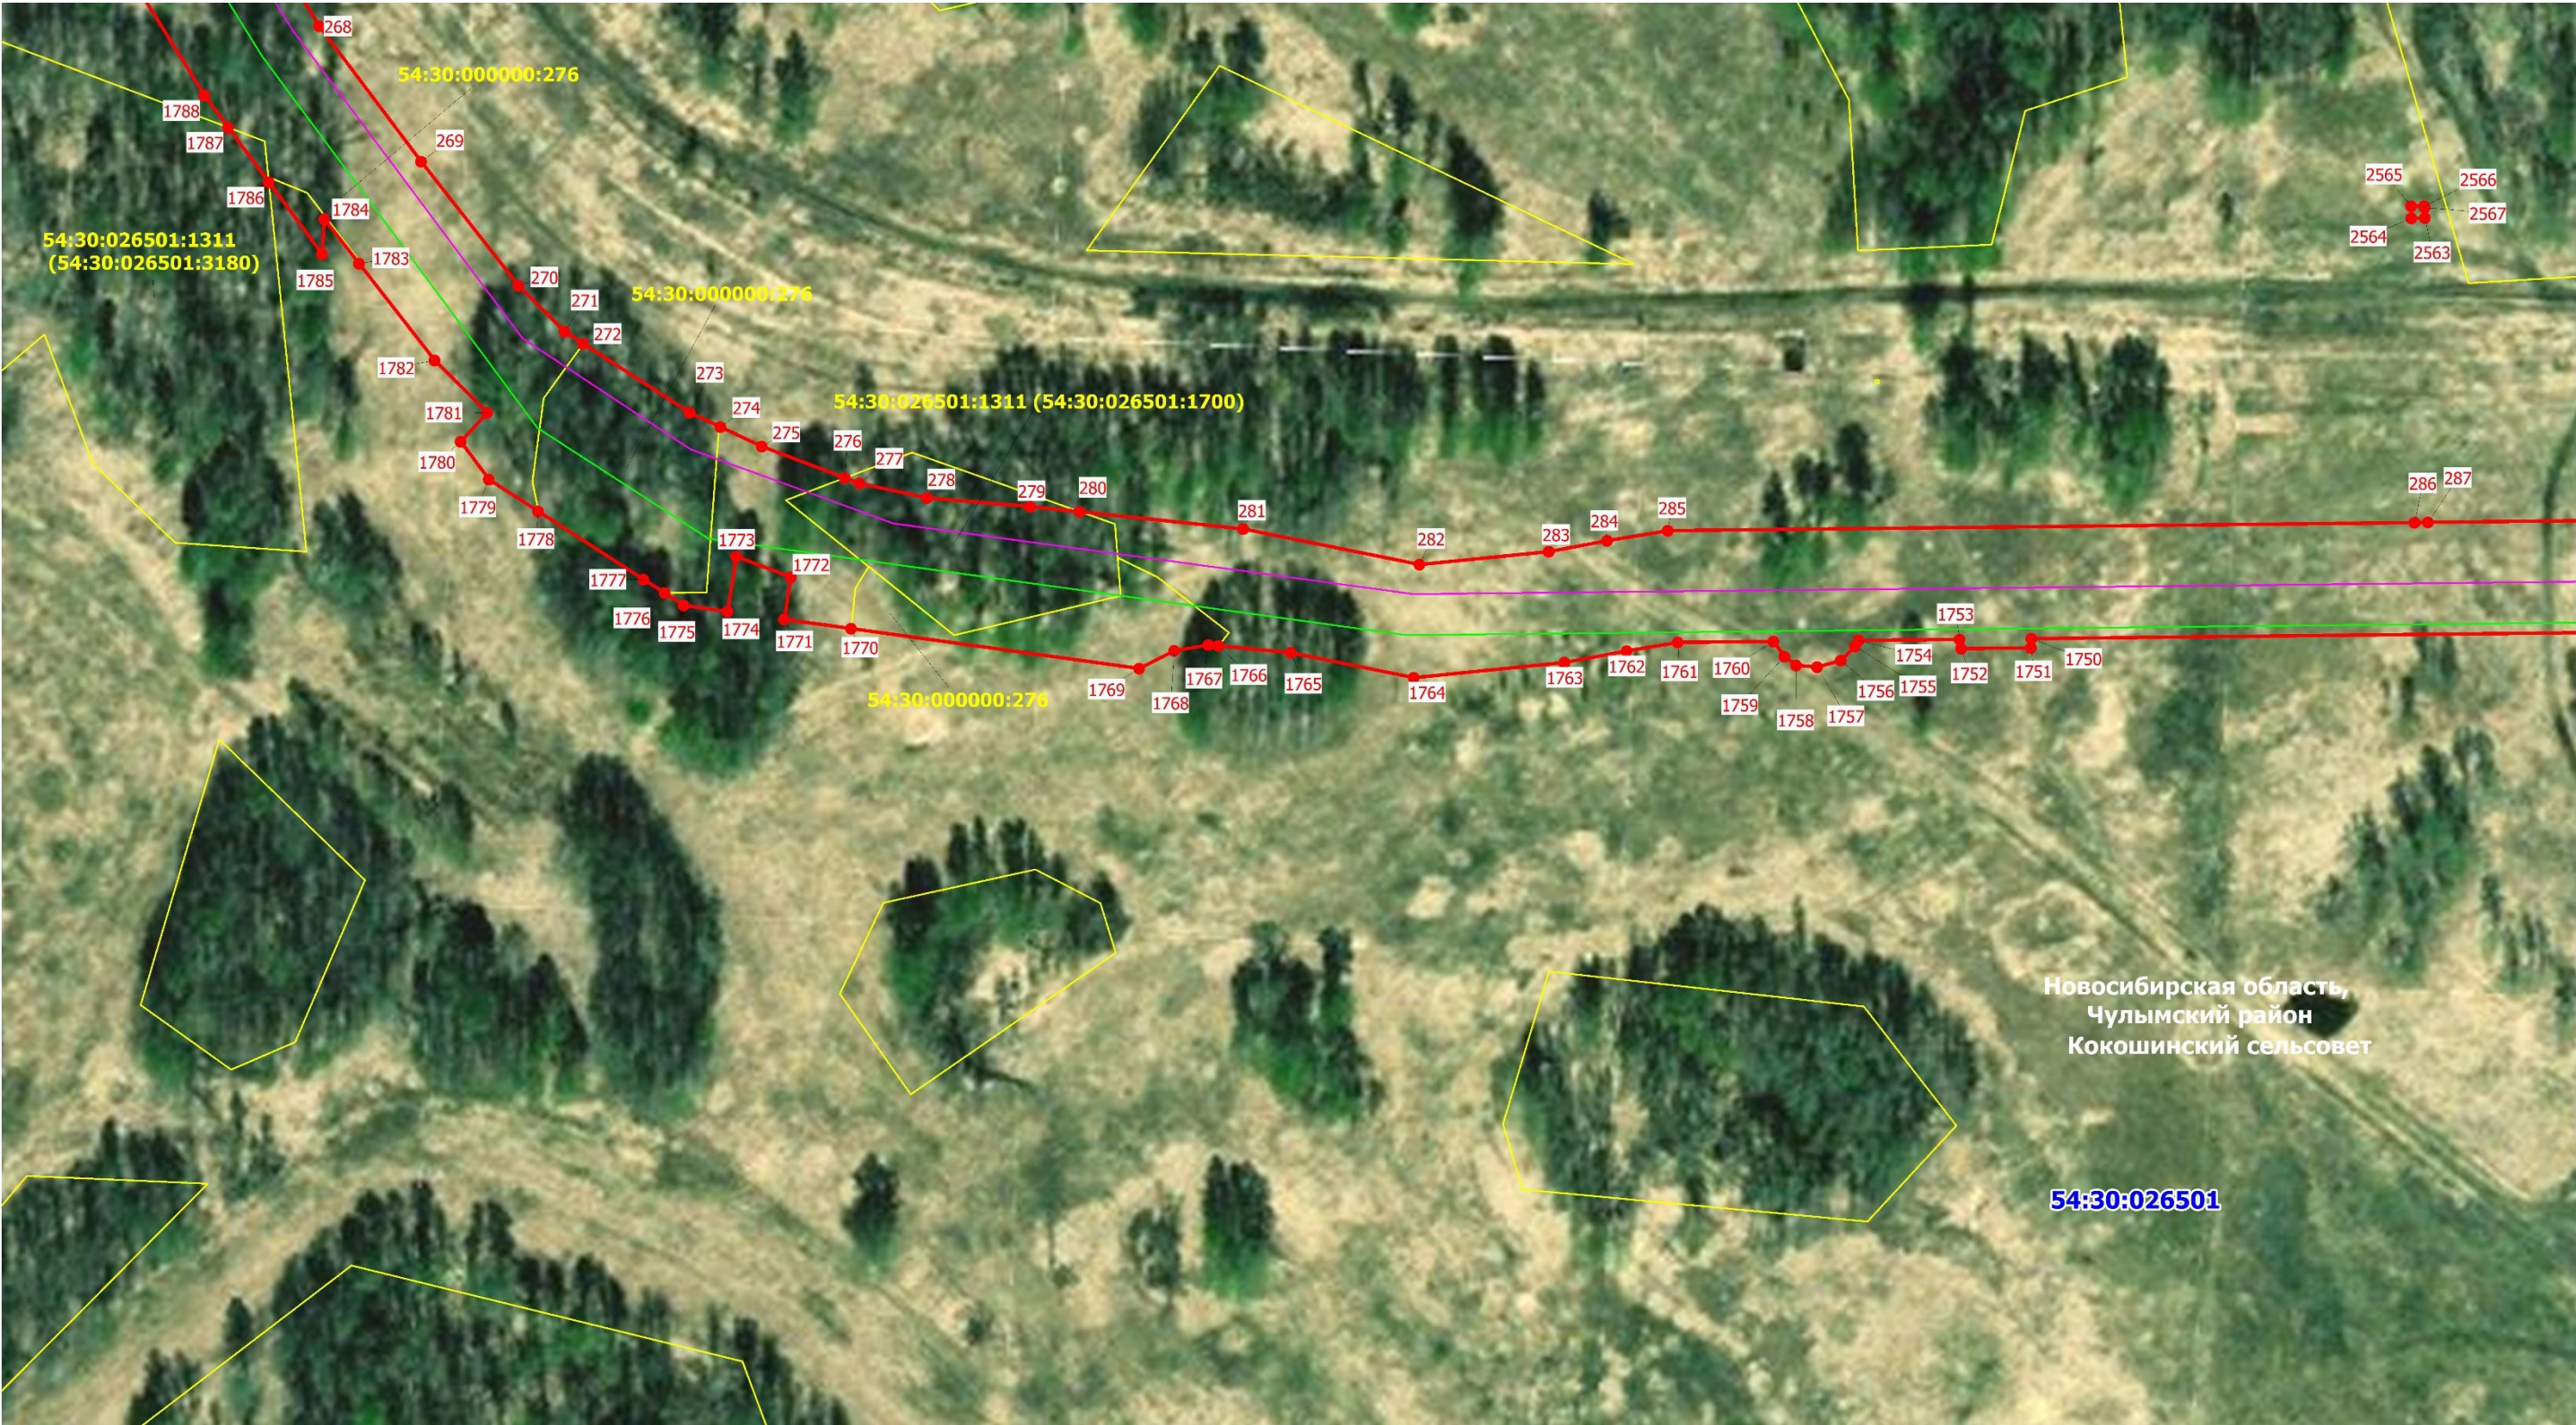

Масштаб 1: 2000

Схема расположения границ публичного сервитута на кадастровом плане территории

Публичный сервитут в отношении земель и земельных участков в целях реконструкции и эксплуатации магистрального нефтепродуктопровода федерального значения «Магистральный нефтепродуктопровод «Омск-Сокур». Замена трубы на участке «Барабинск-Чулым» 496.0-525.4 км. Новосибирское РНУ. Реконструкция»

Выносной лист № 17




Масштаб 1: 2000

Схема расположения границ публичного сервитута на кадастровом плане территории

Публичный сервитут в отношении земель и земельных участков в целях реконструкции и эксплуатации магистрального нефтепродуктопровода федерального значения «Магистральный нефтепродуктопровод «Омск-Сокур». Замена трубы на участке «Барабинск-Чулым» 496.0-525.4 км. Новосибирское РНУ. Реконструкция»

Выносной лист № 18

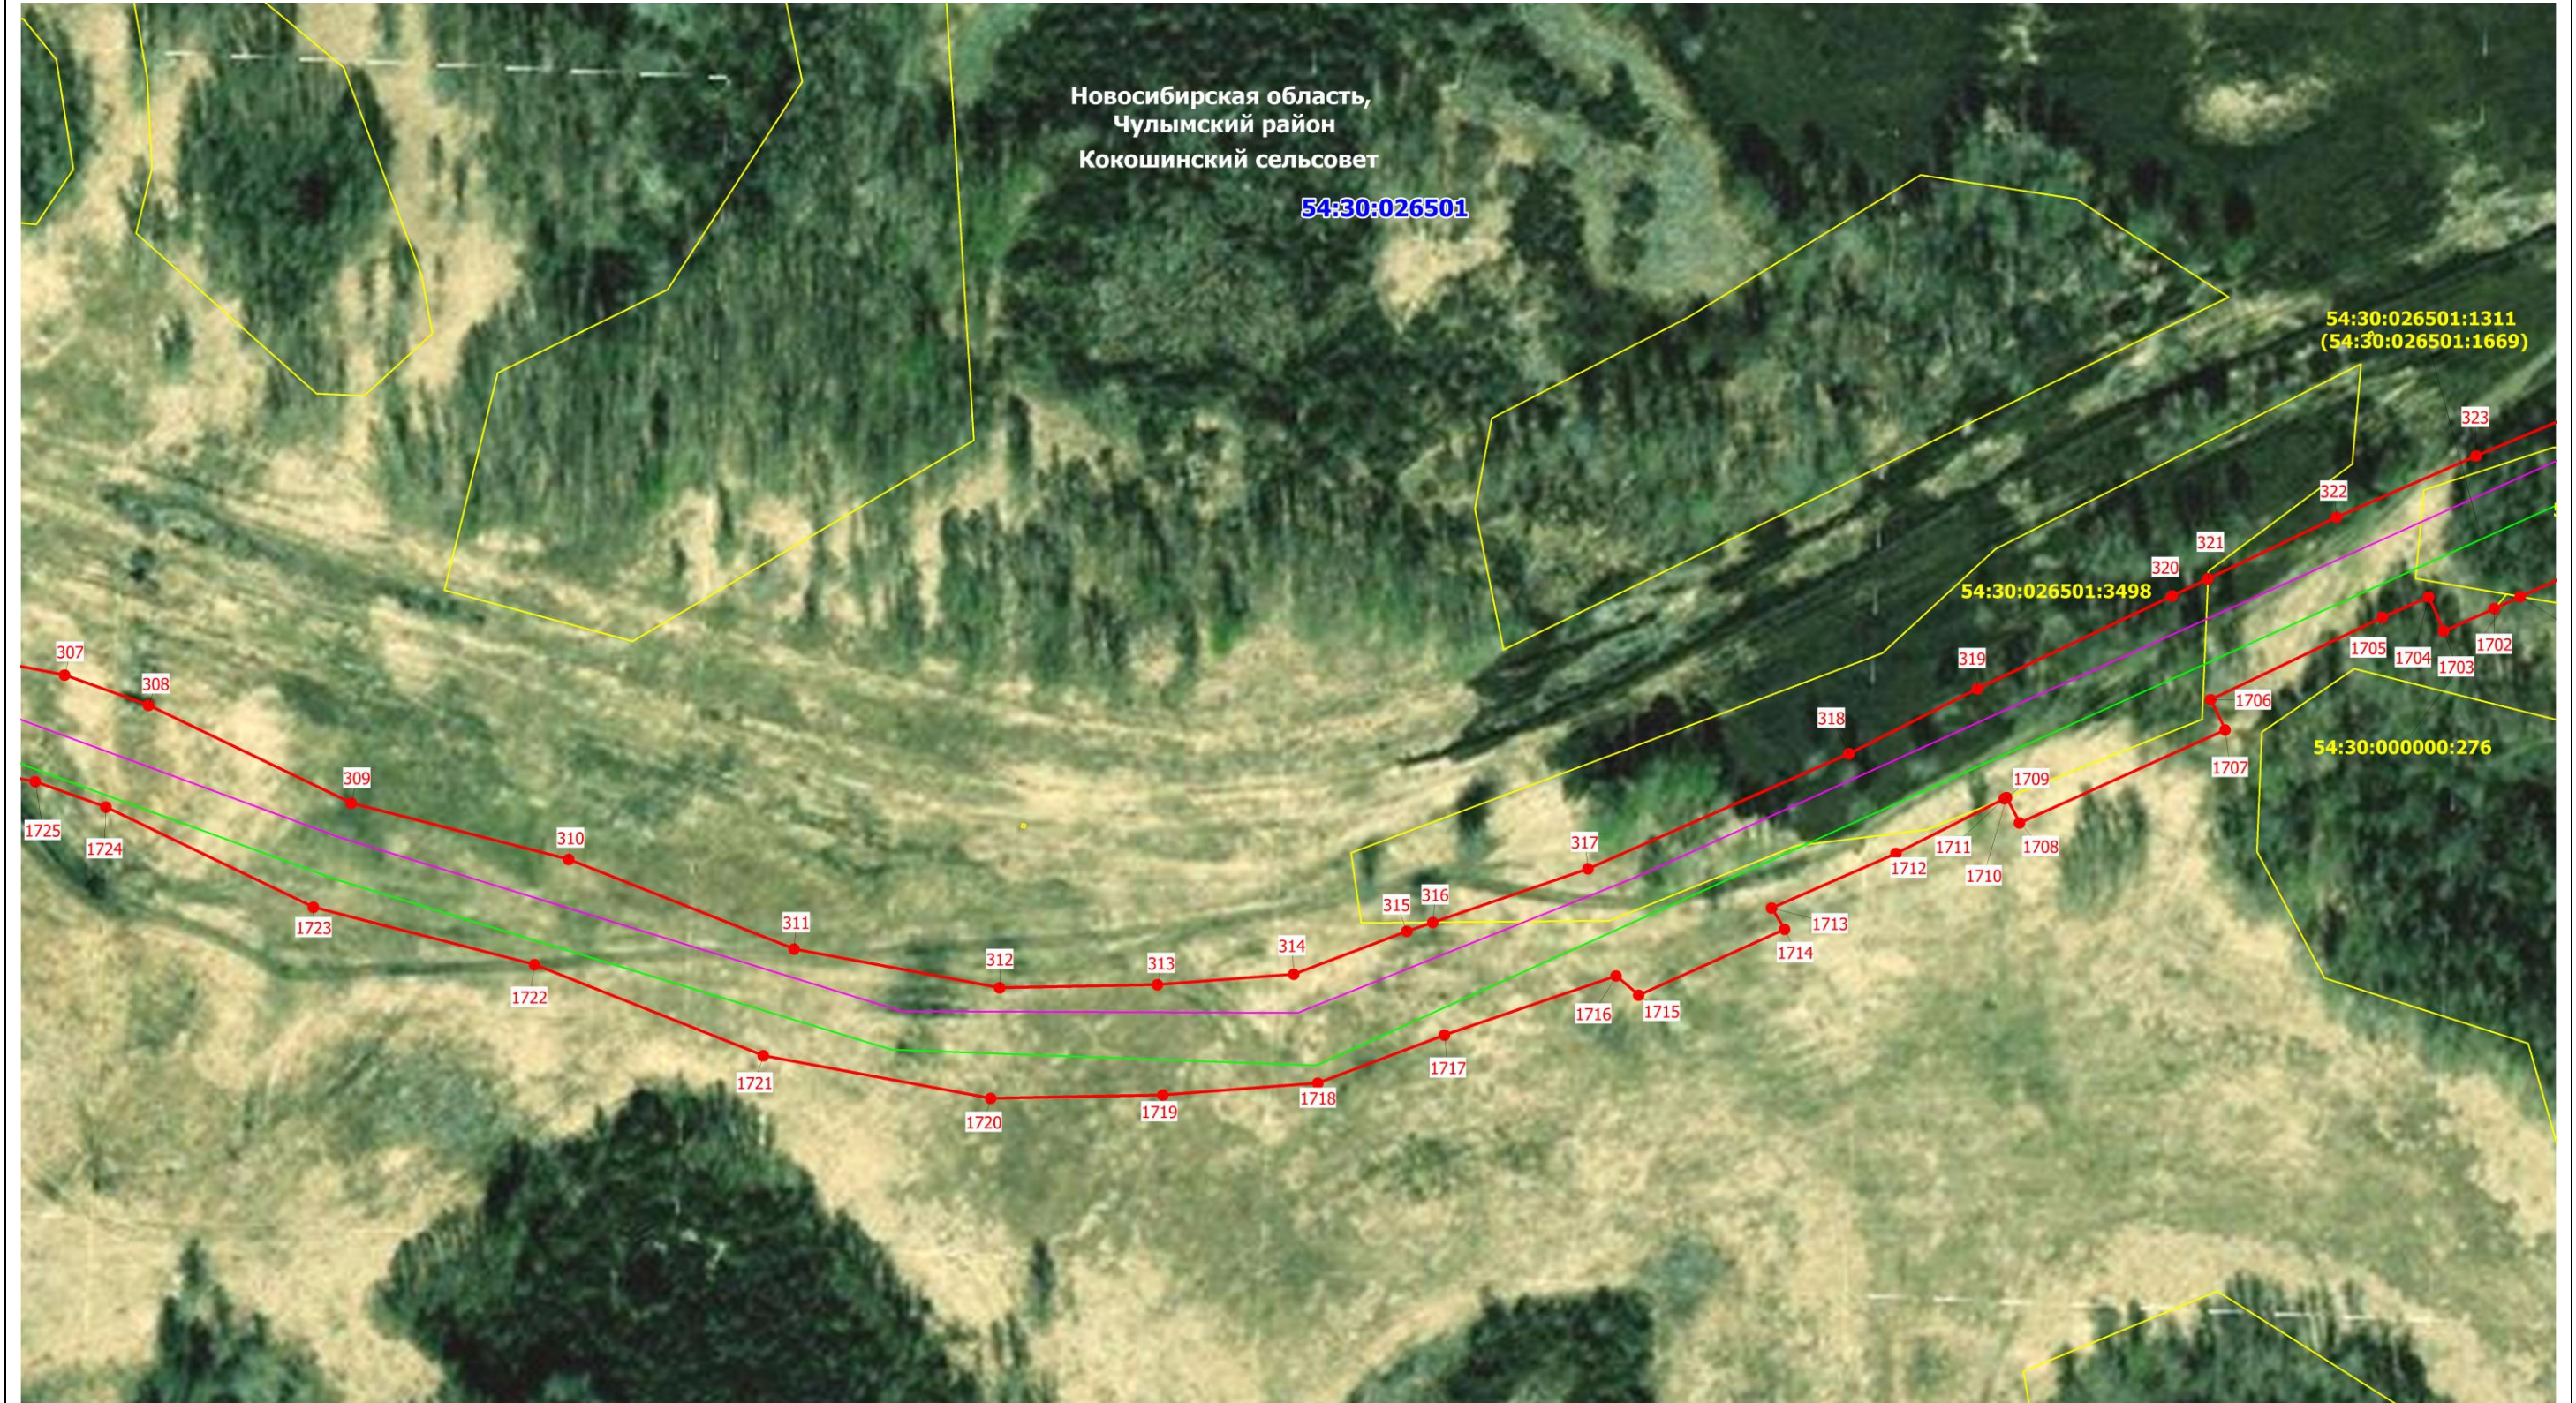


Масштаб 1: 2000

Схема расположения границ публичного сервитута на кадастровом плане территории

Публичный сервитут в отношении земель и земельных участков в целях реконструкции и эксплуатации магистрального нефтепродуктопровода федерального значения «Магистральный нефтепродуктопровод «Омск-Сокур». Замена трубы на участке «Барабинск-Чулым» 496.0-525.4 км. Новосибирское РНУ. Реконструкция»

Выносной лист № 19

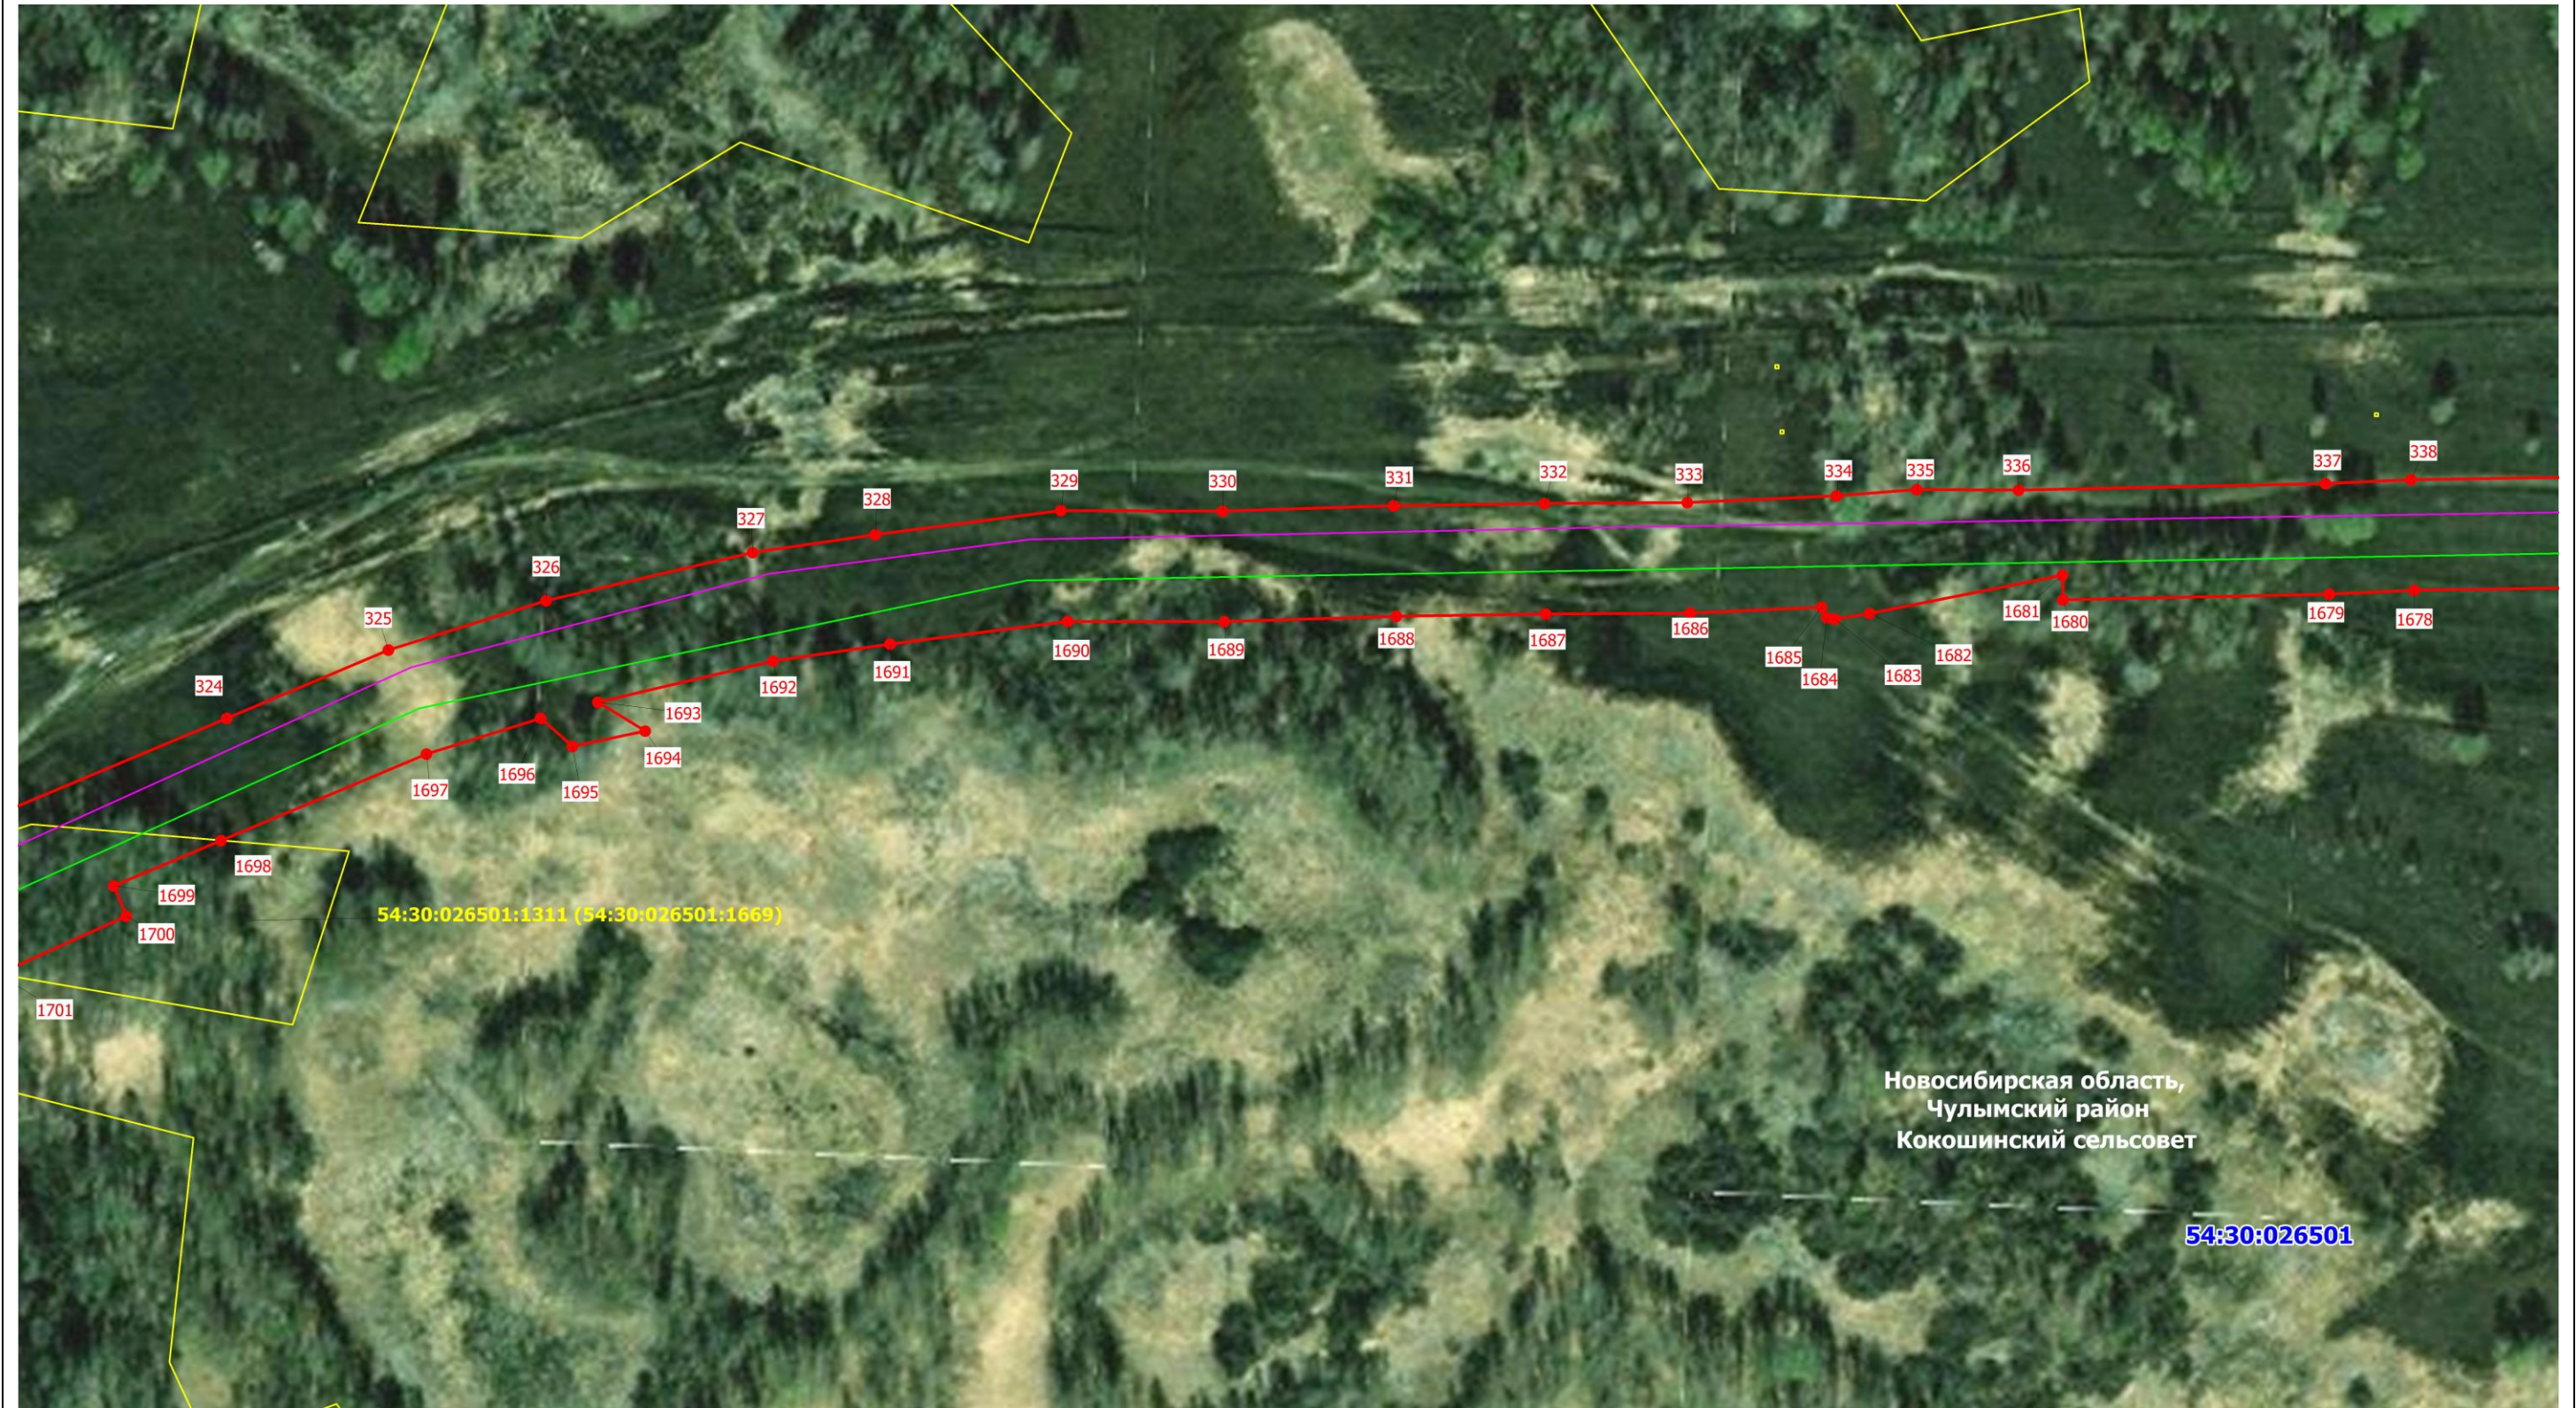

Масштаб 1: 2000

Схема расположения границ публичного сервитута на кадастровом плане территории

Публичный сервитут в отношении земель и земельных участков в целях реконструкции и эксплуатации магистрального нефтепродуктопровода федерального значения «Магистральный нефтепродуктопровод «Омск-Сокур». Замена трубы на участке «Барабинск-Чулым» 496.0-525.4 км. Новосибирское РНУ. Реконструкция»

Выносной лист № 20


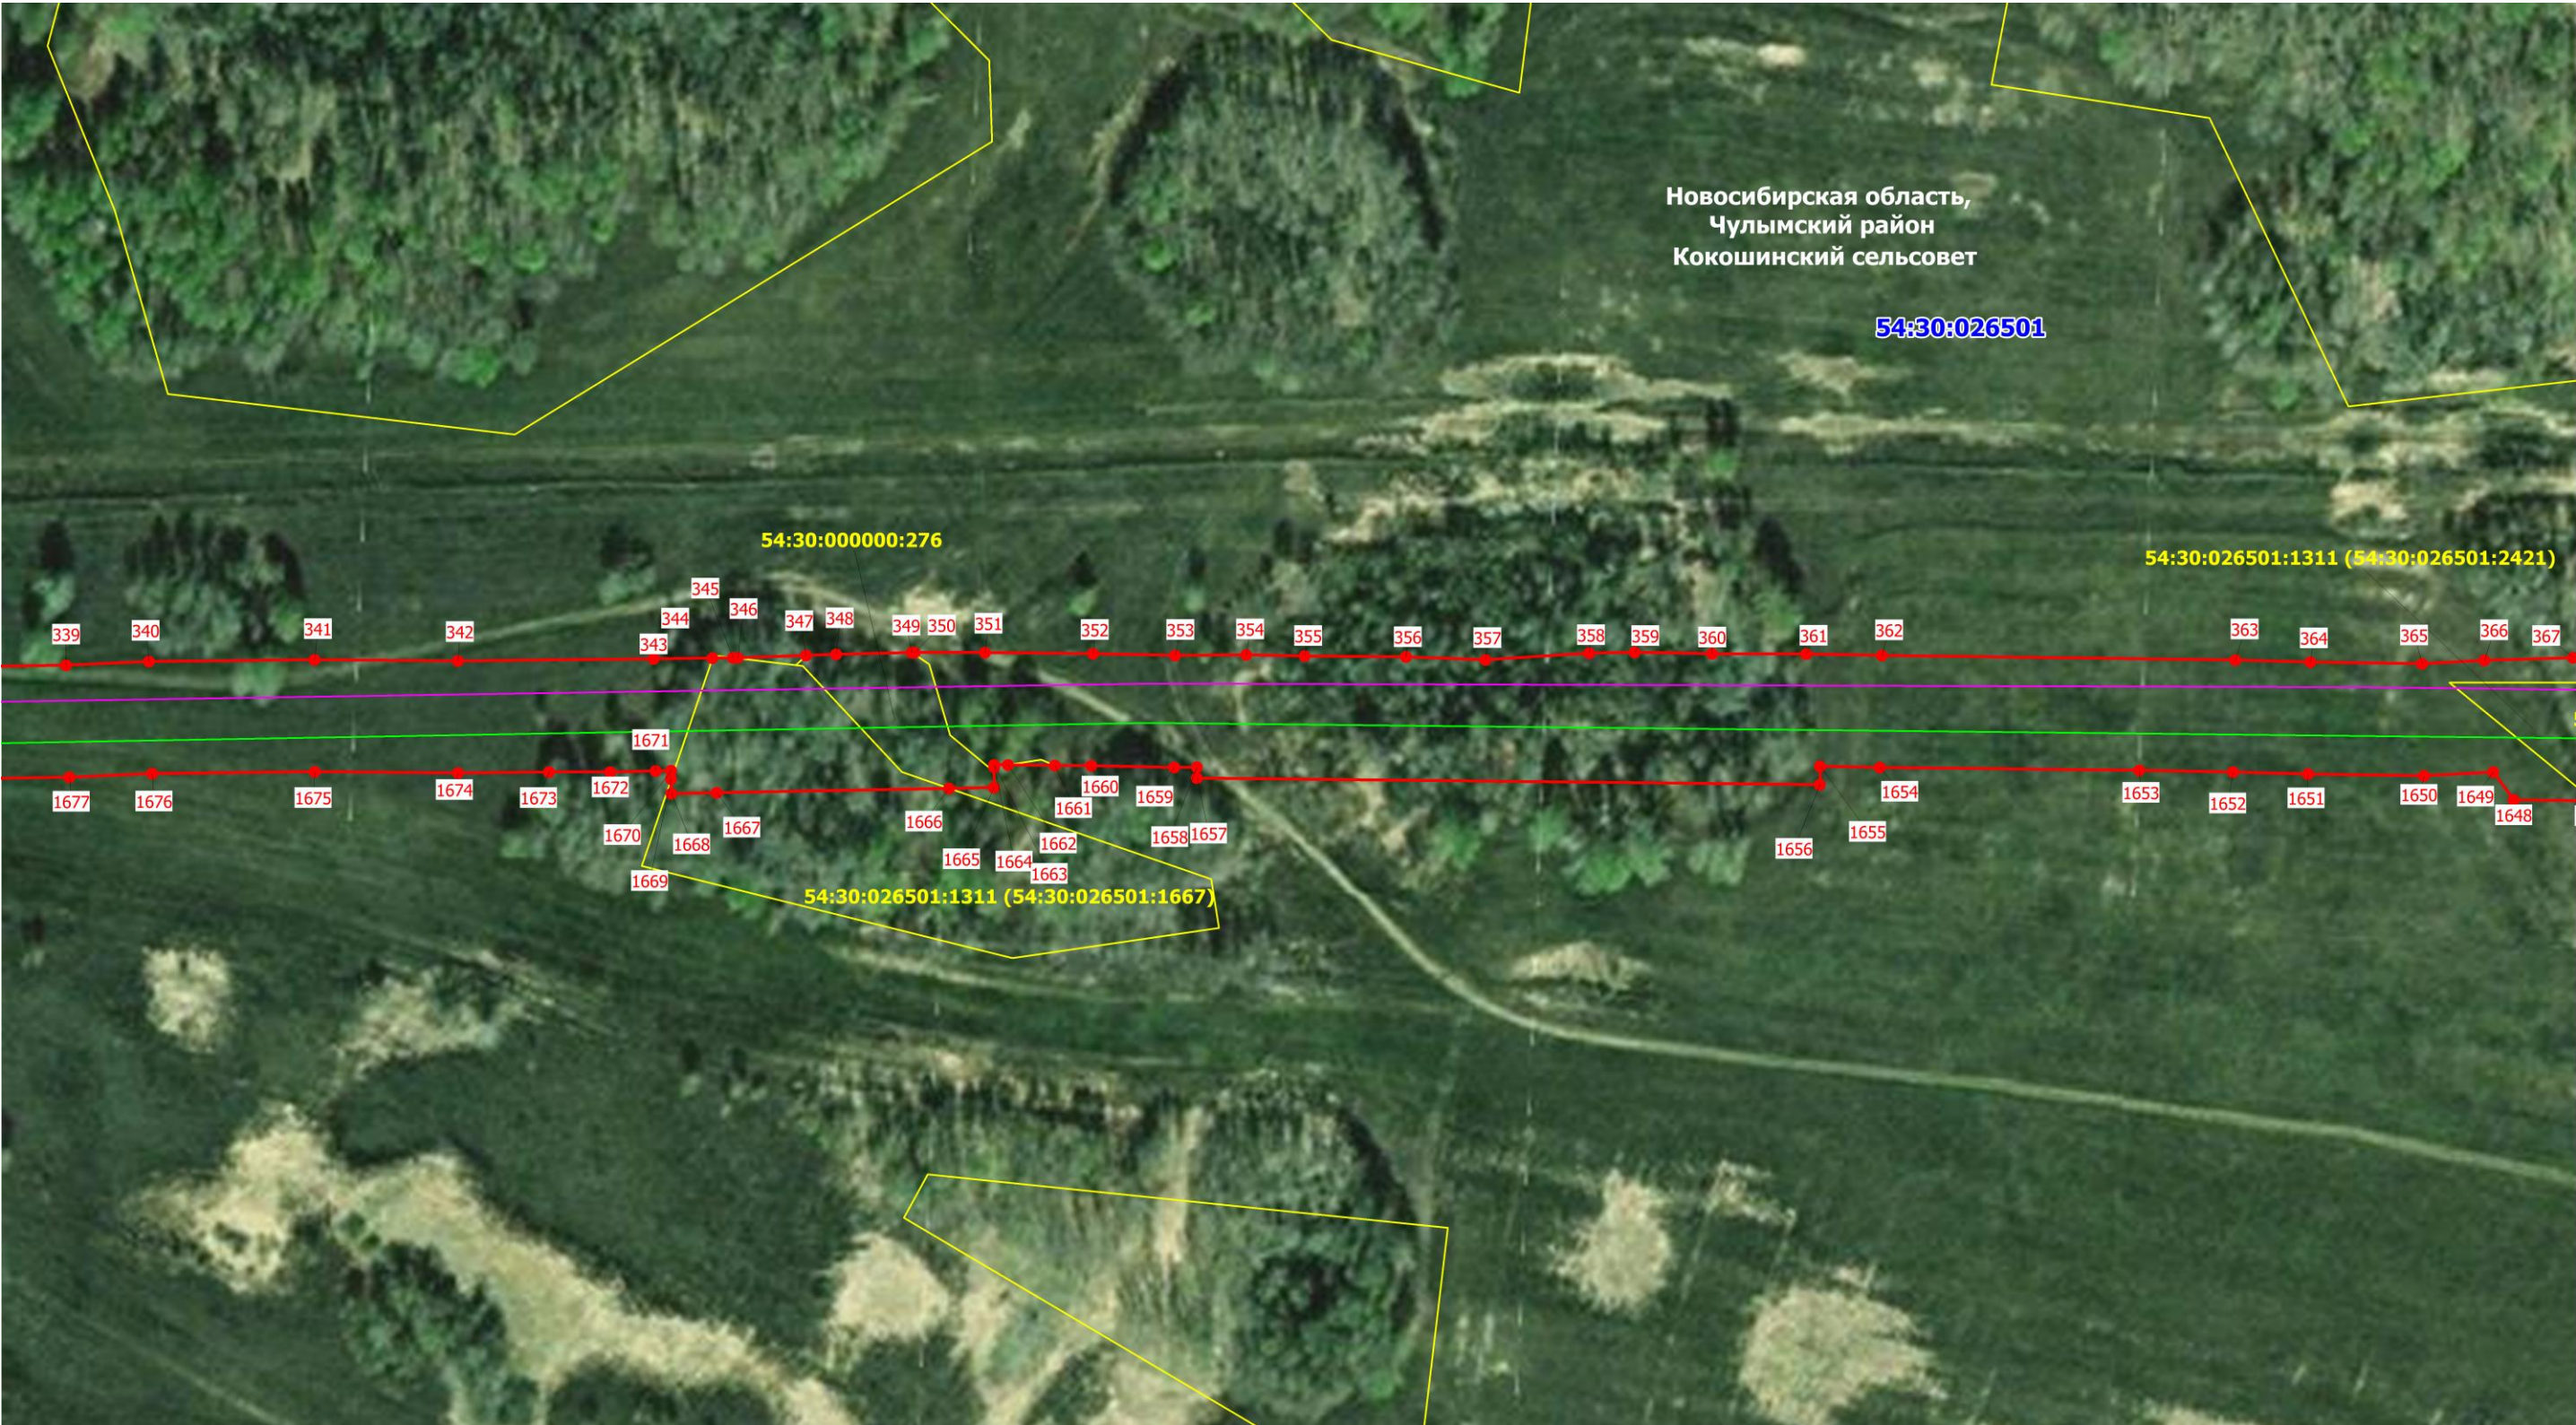


Схема расположения границ публичного сервитута на кадастровом плане территории

Публичный сервитут в отношении земель и земельных участков в целях реконструкции и эксплуатации магистрального нефтепродуктопровода федерального значения «Магистральный нефтепродуктопровод «Омск-Сокур». Замена трубы на участке «Барабинск-Чулым» 496.0-525.4 км. Новосибирское РНУ. Реконструкция»

Выносной лист № 21

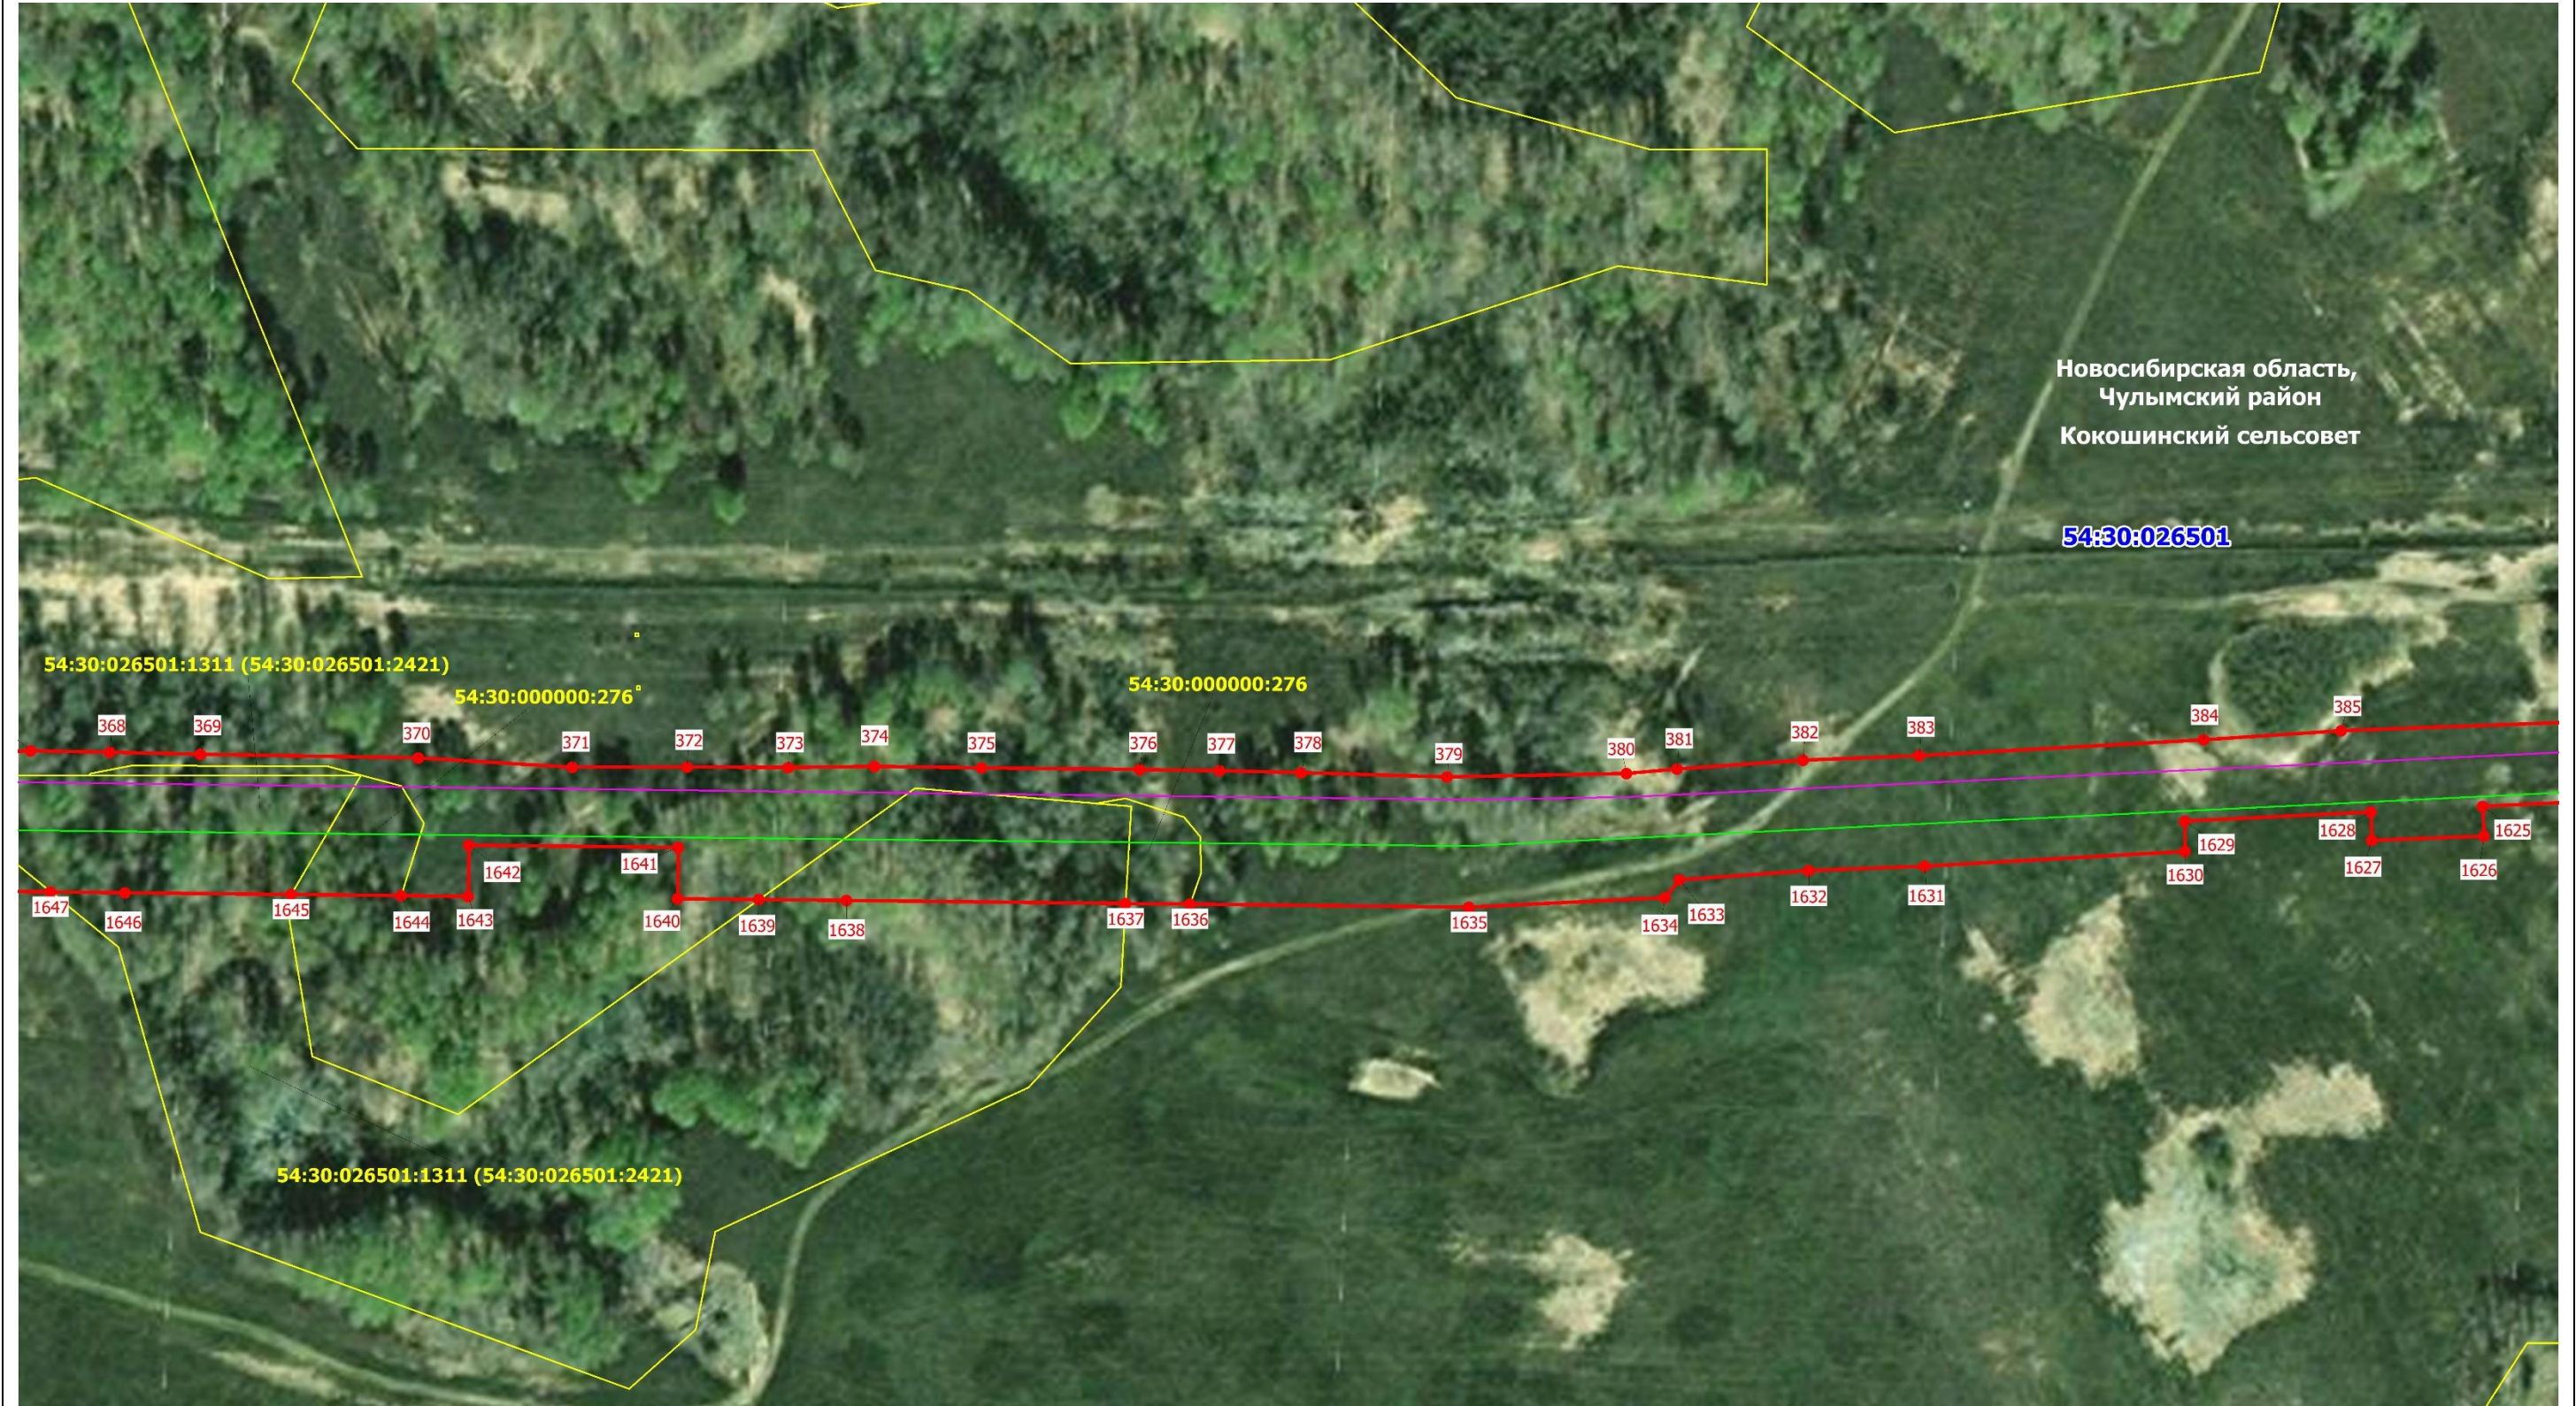

Масштаб 1: 2000

Схема расположения границ публичного сервитута на кадастровом плане территории

Публичный сервитут в отношении земель и земельных участков в целях реконструкции и эксплуатации магистрального нефтепродуктопровода федерального значения «Магистральный нефтепродуктопровод «Омск-Сокур». Замена трубы на участке «Барабинск-Чулым» 496.0-525.4 км. Новосибирское РНУ. Реконструкция»

Выносной лист № 22



Масштаб 1: 2000

Схема расположения границ публичного сервитута на кадастровом плане территории
Публичный сервитут в отношении земель и земельных участков в целях реконструкции и эксплуатации магистрального нефтепродуктопровода федерального значения «Магистральный нефтепродуктопровод «Омск-Сокур». Замена трубы на участке «Барабинск-Чулым» 496.0-525.4 км. Новосибирское РНУ. Реконструкция»

Выносной лист № 23



Масштаб 1: 2000

Схема расположения границ публичного сервитута на кадастровом плане территории

Публичный сервитут в отношении земель и земельных участков в целях реконструкции и эксплуатации магистрального нефтепродуктопровода федерального значения «Магистральный нефтепродуктопровод «Омск-Сокур». Замена трубы на участке «Барабинск-Чулым» 496.0-525.4 км. Новосибирское РНУ. Реконструкция»

Выносной лист № 24



Масштаб 1: 2000

Схема расположения границ публичного сервитута на кадастровом плане территории

Публичный сервитут в отношении земель и земельных участков в целях реконструкции и эксплуатации магистрального нефтепродуктопровода федерального значения «Магистральный нефтепродуктопровод «Омск-Сокур». Замена трубы на участке «Барабинск-Чулым» 496.0-525.4 км. Новосибирское РНУ. Реконструкция»

Выносной лист № 25




Масштаб 1: 2000

Схема расположения границ публичного сервитута на кадастровом плане территории

Публичный сервитут в отношении земель и земельных участков в целях реконструкции и эксплуатации магистрального нефтепродуктопровода федерального значения «Магистральный нефтепродуктопровод «Омск-Сокур». Замена трубы на участке «Барабинск-Чулым» 496.0-525.4 км. Новосибирское РНУ. Реконструкция»

Выносной лист № 26

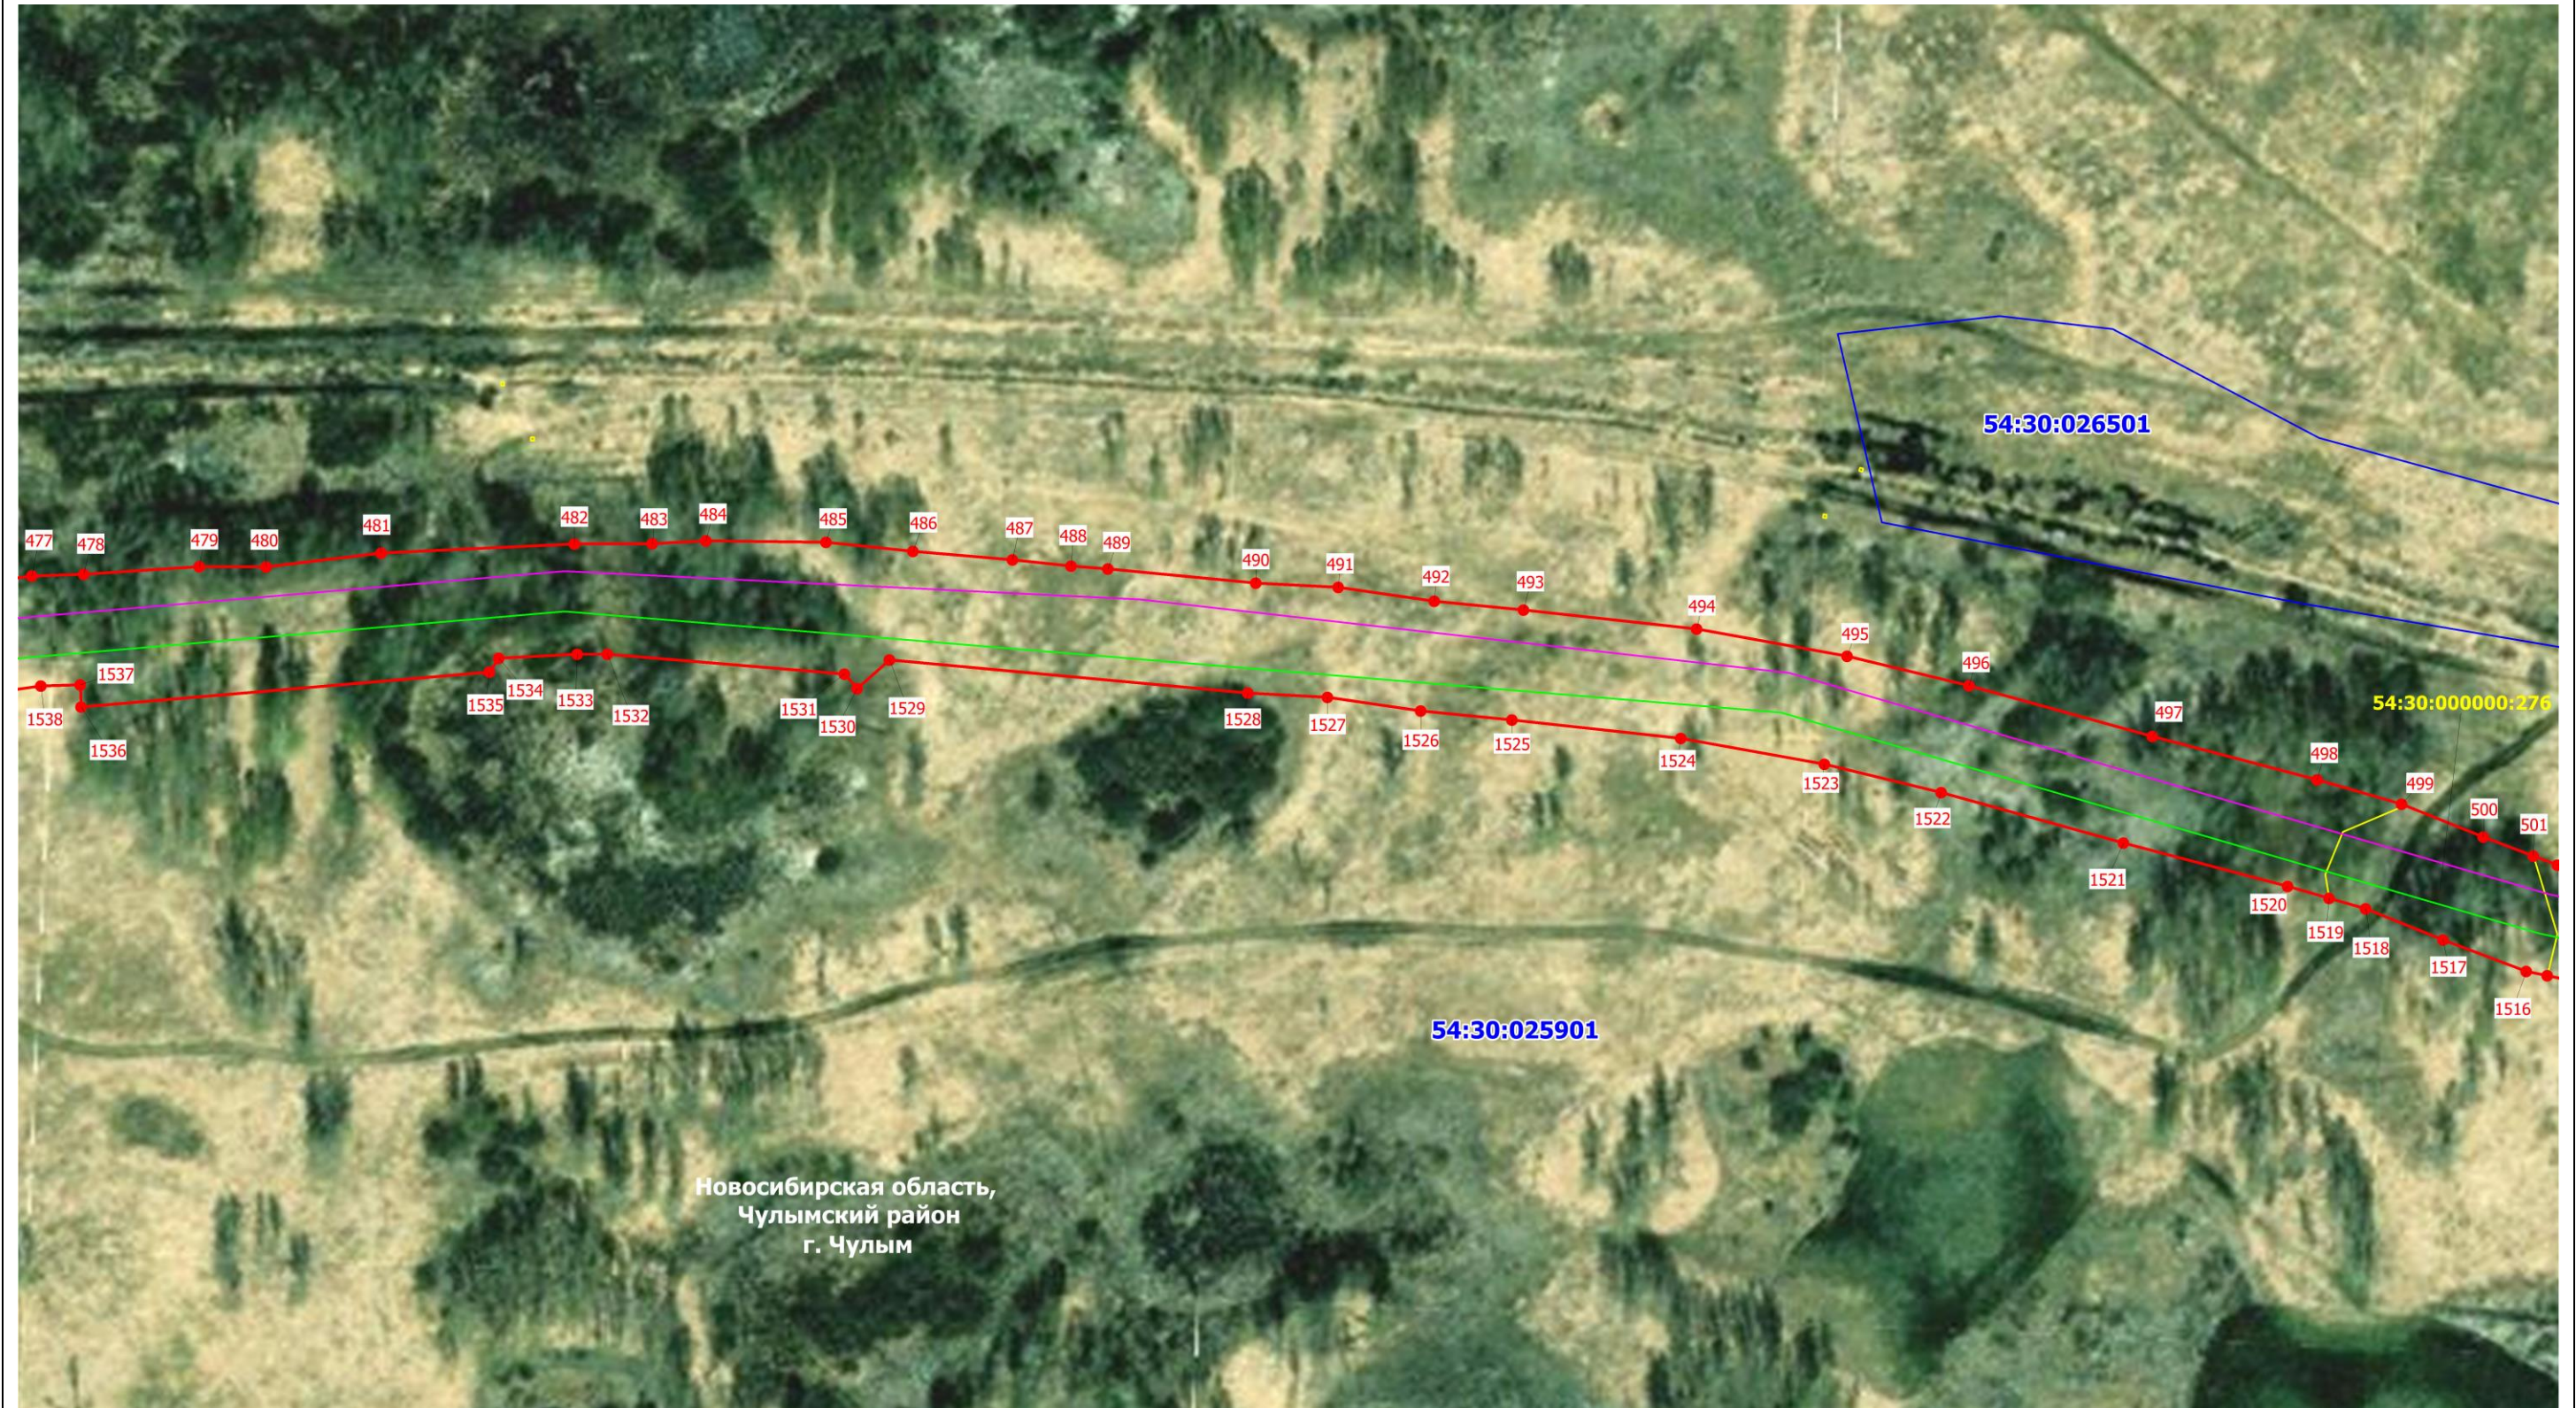


Масштаб 1: 2000

Схема расположения границ публичного сервитута на кадастровом плане территории

Публичный сервитут в отношении земель и земельных участков в целях реконструкции и эксплуатации магистрального нефтепродуктопровода федерального значения «Магистральный нефтепродуктопровод «Омск-Сокур». Замена трубы на участке «Барабинск-Чулым» 496.0-525.4 км. Новосибирское РНУ. Реконструкция»

Выносной лист № 27

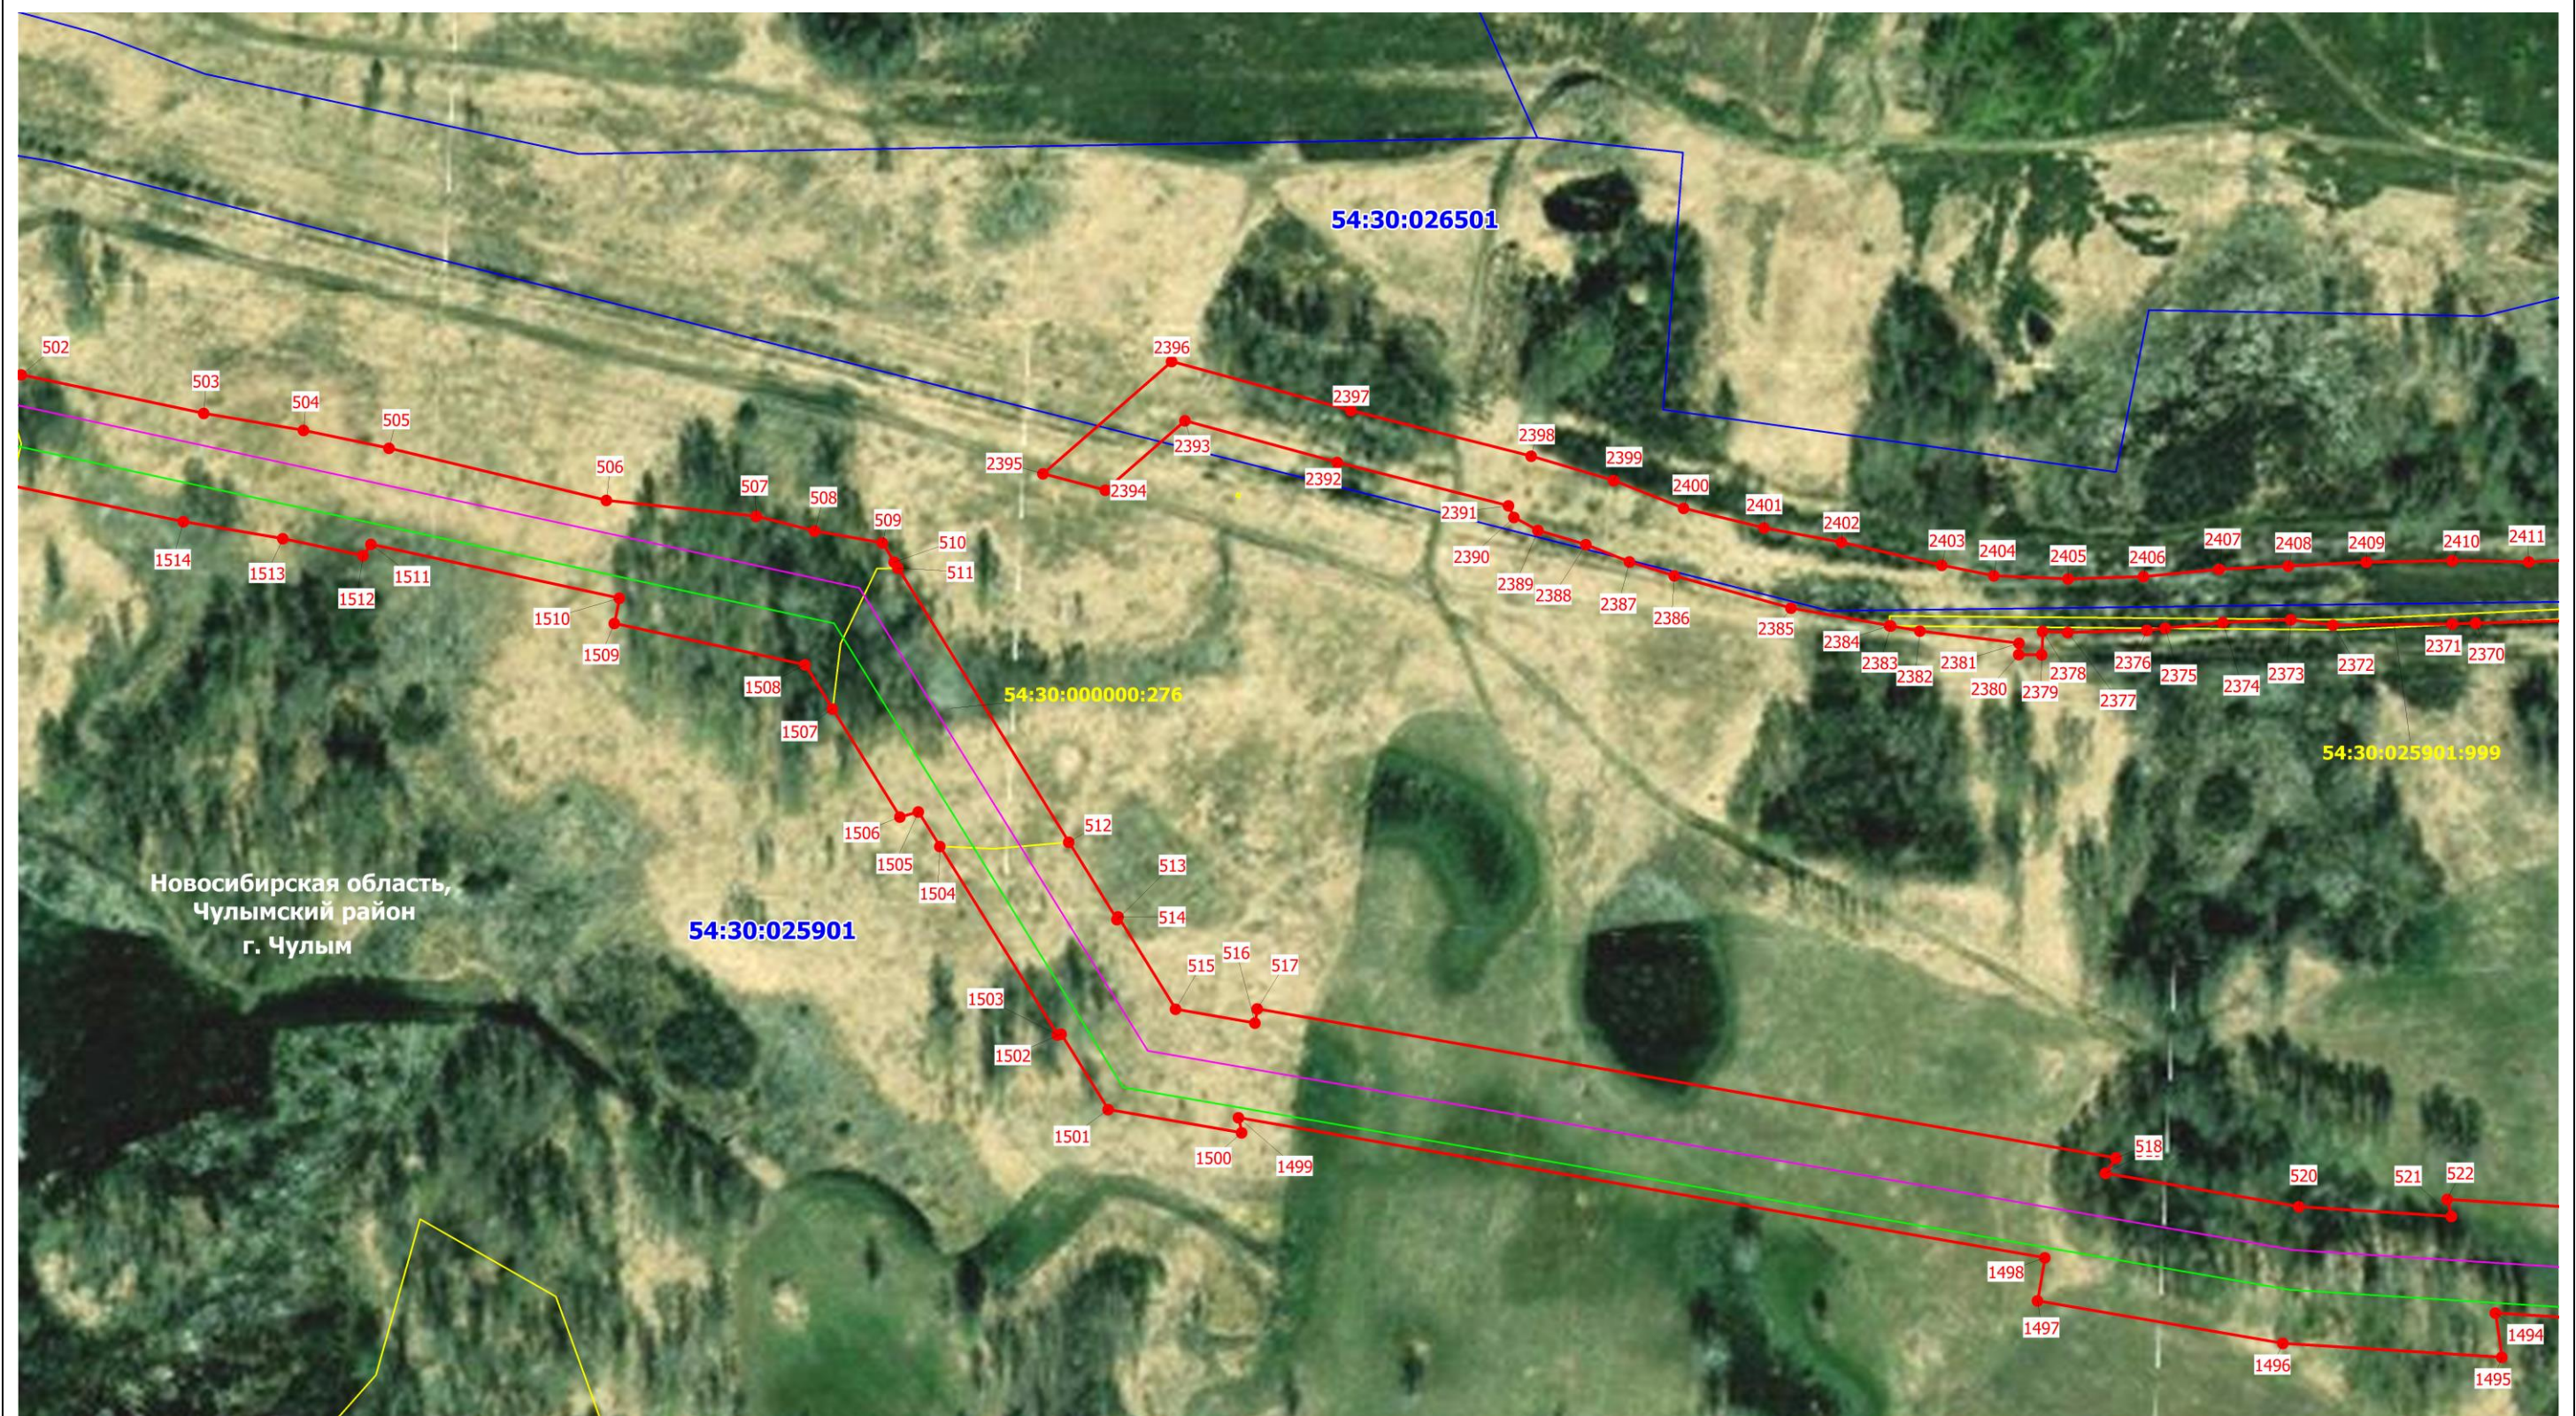


Масштаб 1: 2000

Схема расположения границ публичного сервитута на кадастровом плане территории

Публичный сервитут в отношении земель и земельных участков в целях реконструкции и эксплуатации магистрального нефтепродуктопровода федерального значения «Магистральный нефтепродуктопровод «Омск-Сокур». Замена трубы на участке «Барабинск-Чулым» 496.0-525.4 км. Новосибирское РНУ. Реконструкция»

Выносной лист № 28

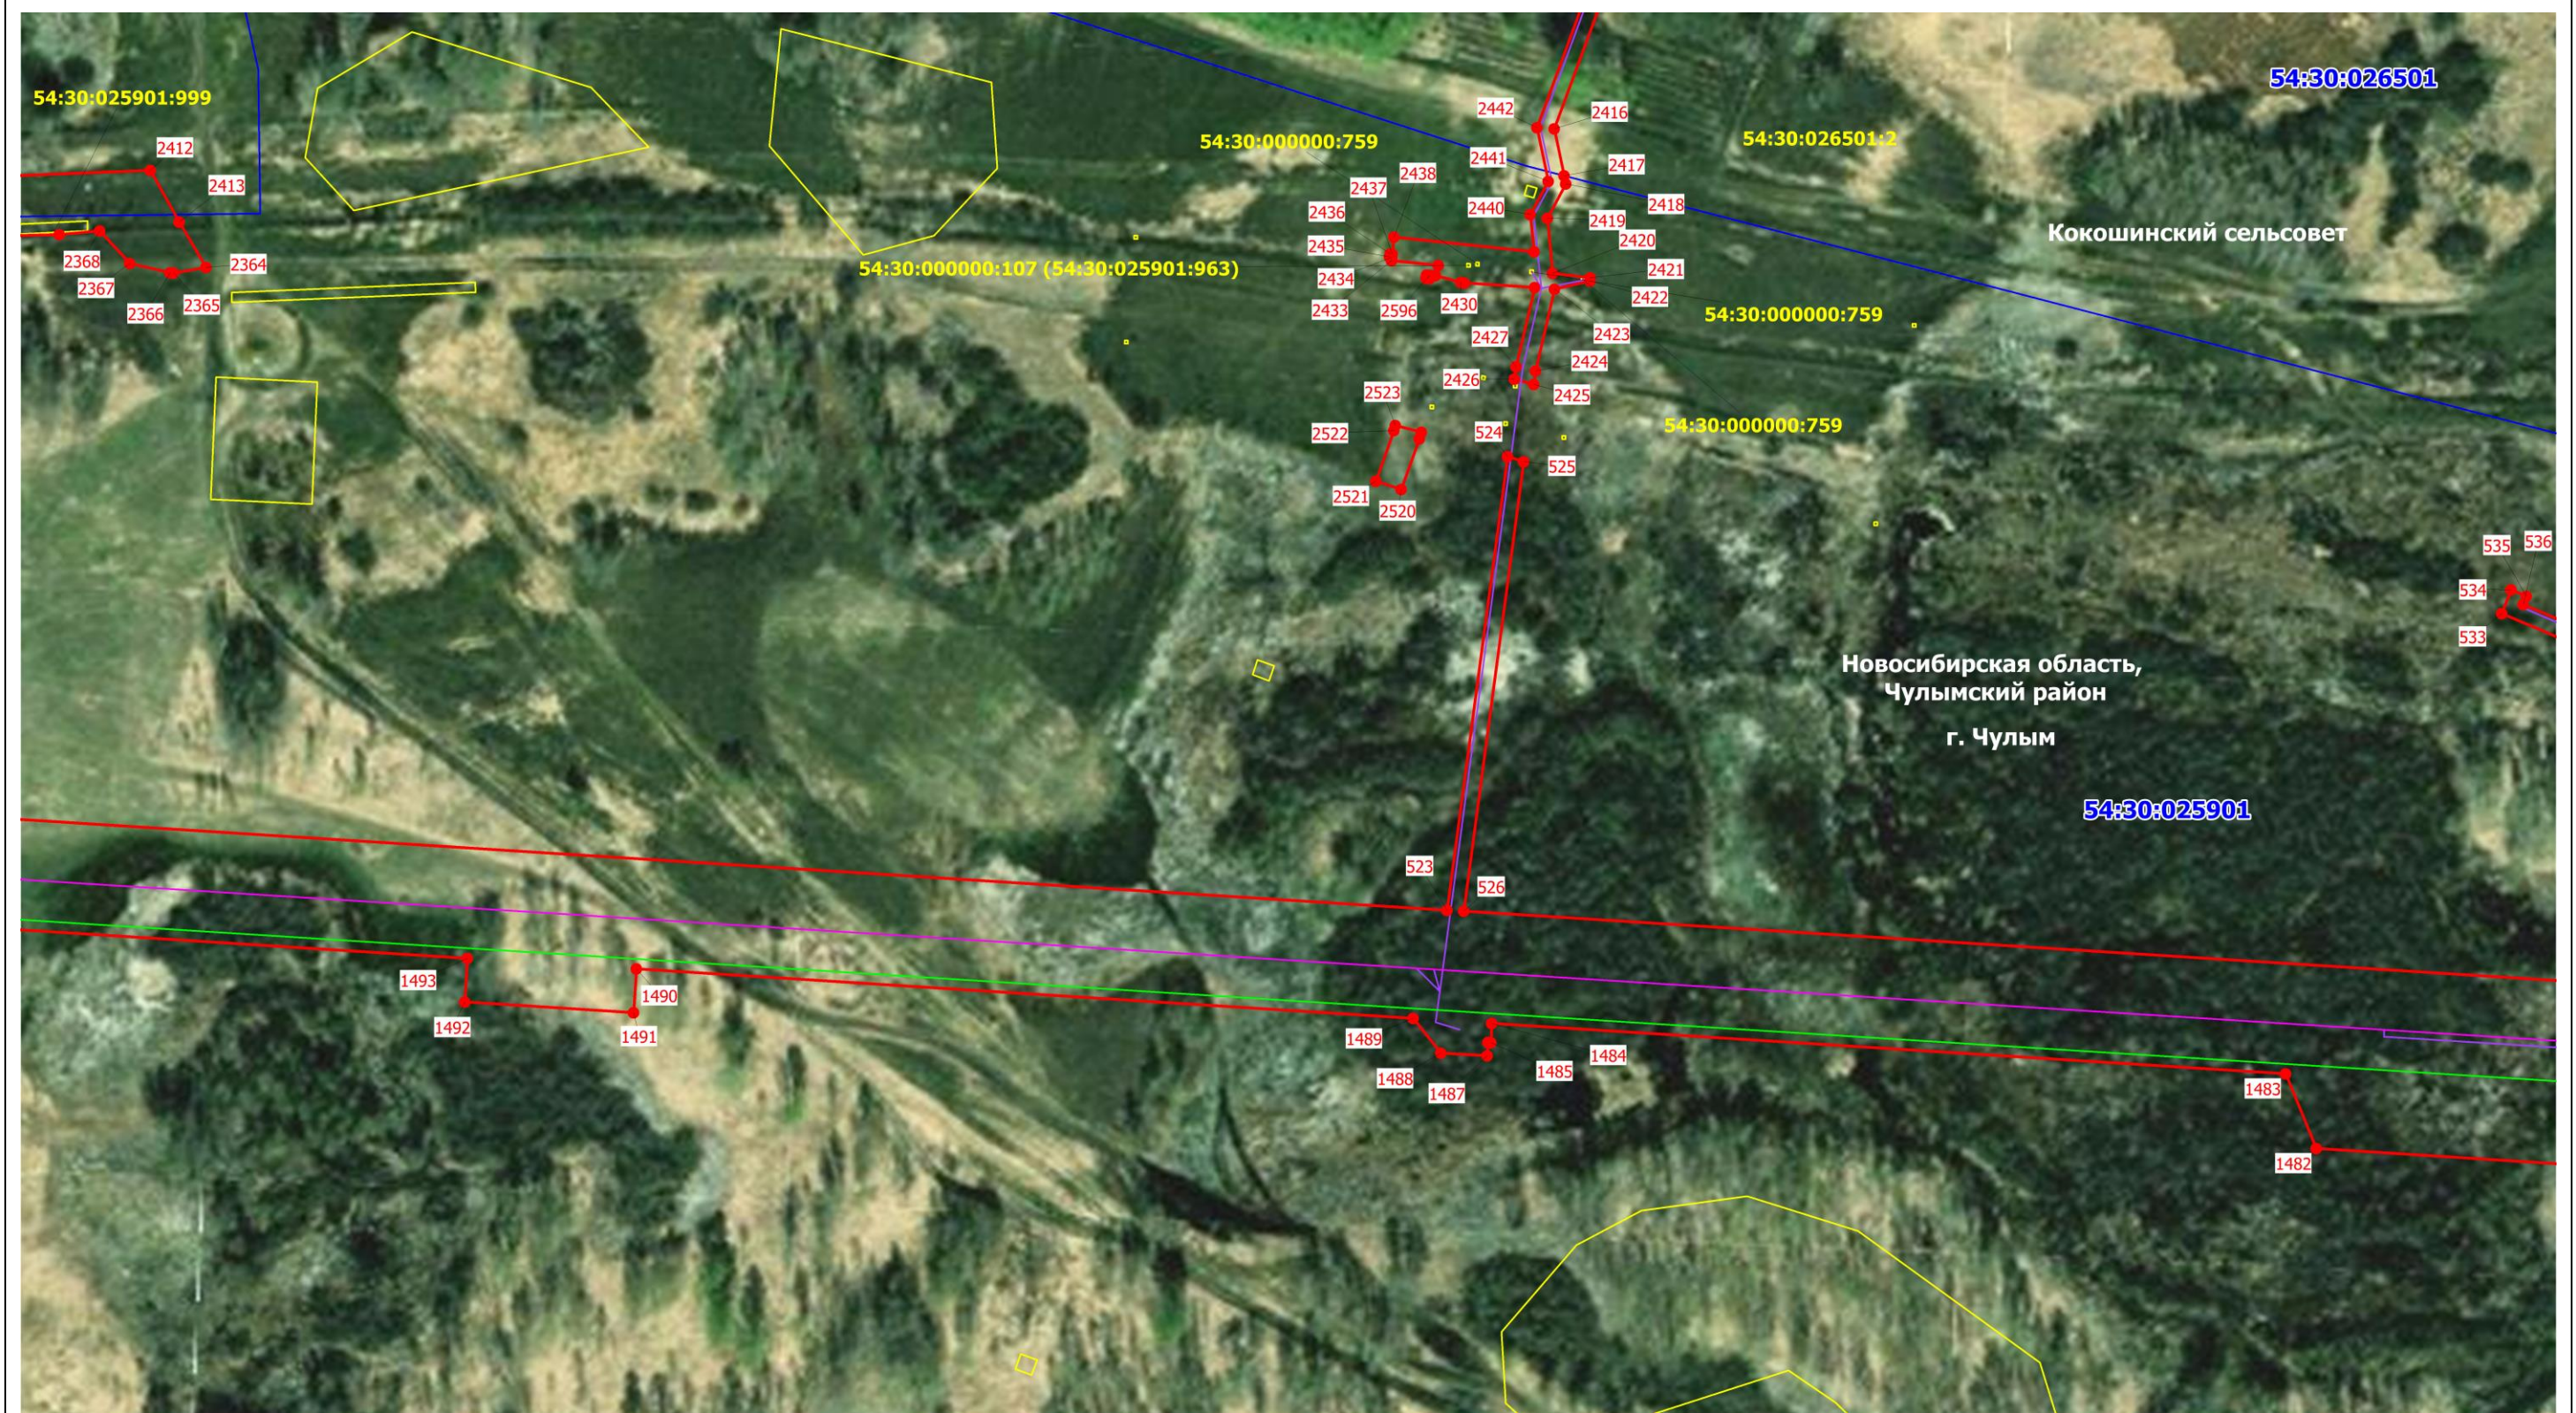

Масштаб 1: 2000

Схема расположения границ публичного сервитута на кадастровом плане территории

Публичный сервитут в отношении земель и земельных участков в целях реконструкции и эксплуатации магистрального нефтепродуктопровода федерального значения «Магистральный нефтепродуктопровод «Омск-Сокур». Замена трубы на участке «Барабинск-Чулым» 496.0-525.4 км. Новосибирское РНУ. Реконструкция»

Выносной лист № 29



Масштаб 1: 2000

Схема расположения границ публичного сервитута на кадастровом плане территории

Публичный сервитут в отношении земель и земельных участков в целях реконструкции и эксплуатации магистрального нефтепродуктопровода федерального значения «Магистральный нефтепродуктопровод «Омск-Сокур». Замена трубы на участке «Барабинск-Чулым» 496.0-525.4 км. Новосибирское РНУ. Реконструкция»

Выносной лист № 30



Масштаб 1: 2000

Схема расположения границ публичного сервитута на кадастровом плане территории

Публичный сервитут в отношении земель и земельных участков в целях реконструкции и эксплуатации магистрального нефтепродуктопровода федерального значения «Магистральный нефтепродуктопровод «Омск-Сокур». Замена трубы на участке «Барабинск-Чулым» 496.0-525.4 км. Новосибирское РНУ. Реконструкция»

Выносной лист № 31



Масштаб 1: 2000

Схема расположения границ публичного сервитута на кадастровом плане территории

Публичный сервитут в отношении земель и земельных участков в целях реконструкции и эксплуатации магистрального нефтепродуктопровода федерального значения «Магистральный нефтепродуктопровод «Омск-Сокур». Замена трубы на участке «Барабинск-Чулым» 496.0-525.4 км. Новосибирское РНУ. Реконструкция»

Выносной лист № 32




Масштаб 1: 2000

Схема расположения границ публичного сервитута на кадастровом плане территории

Публичный сервитут в отношении земель и земельных участков в целях реконструкции и эксплуатации магистрального нефтепродуктопровода федерального значения «Магистральный нефтепродуктопровод «Омск-Сокур». Замена трубы на участке «Барабинск-Чулым» 496.0-525.4 км. Новосибирское РНУ. Реконструкция»

Выносной лист № 33

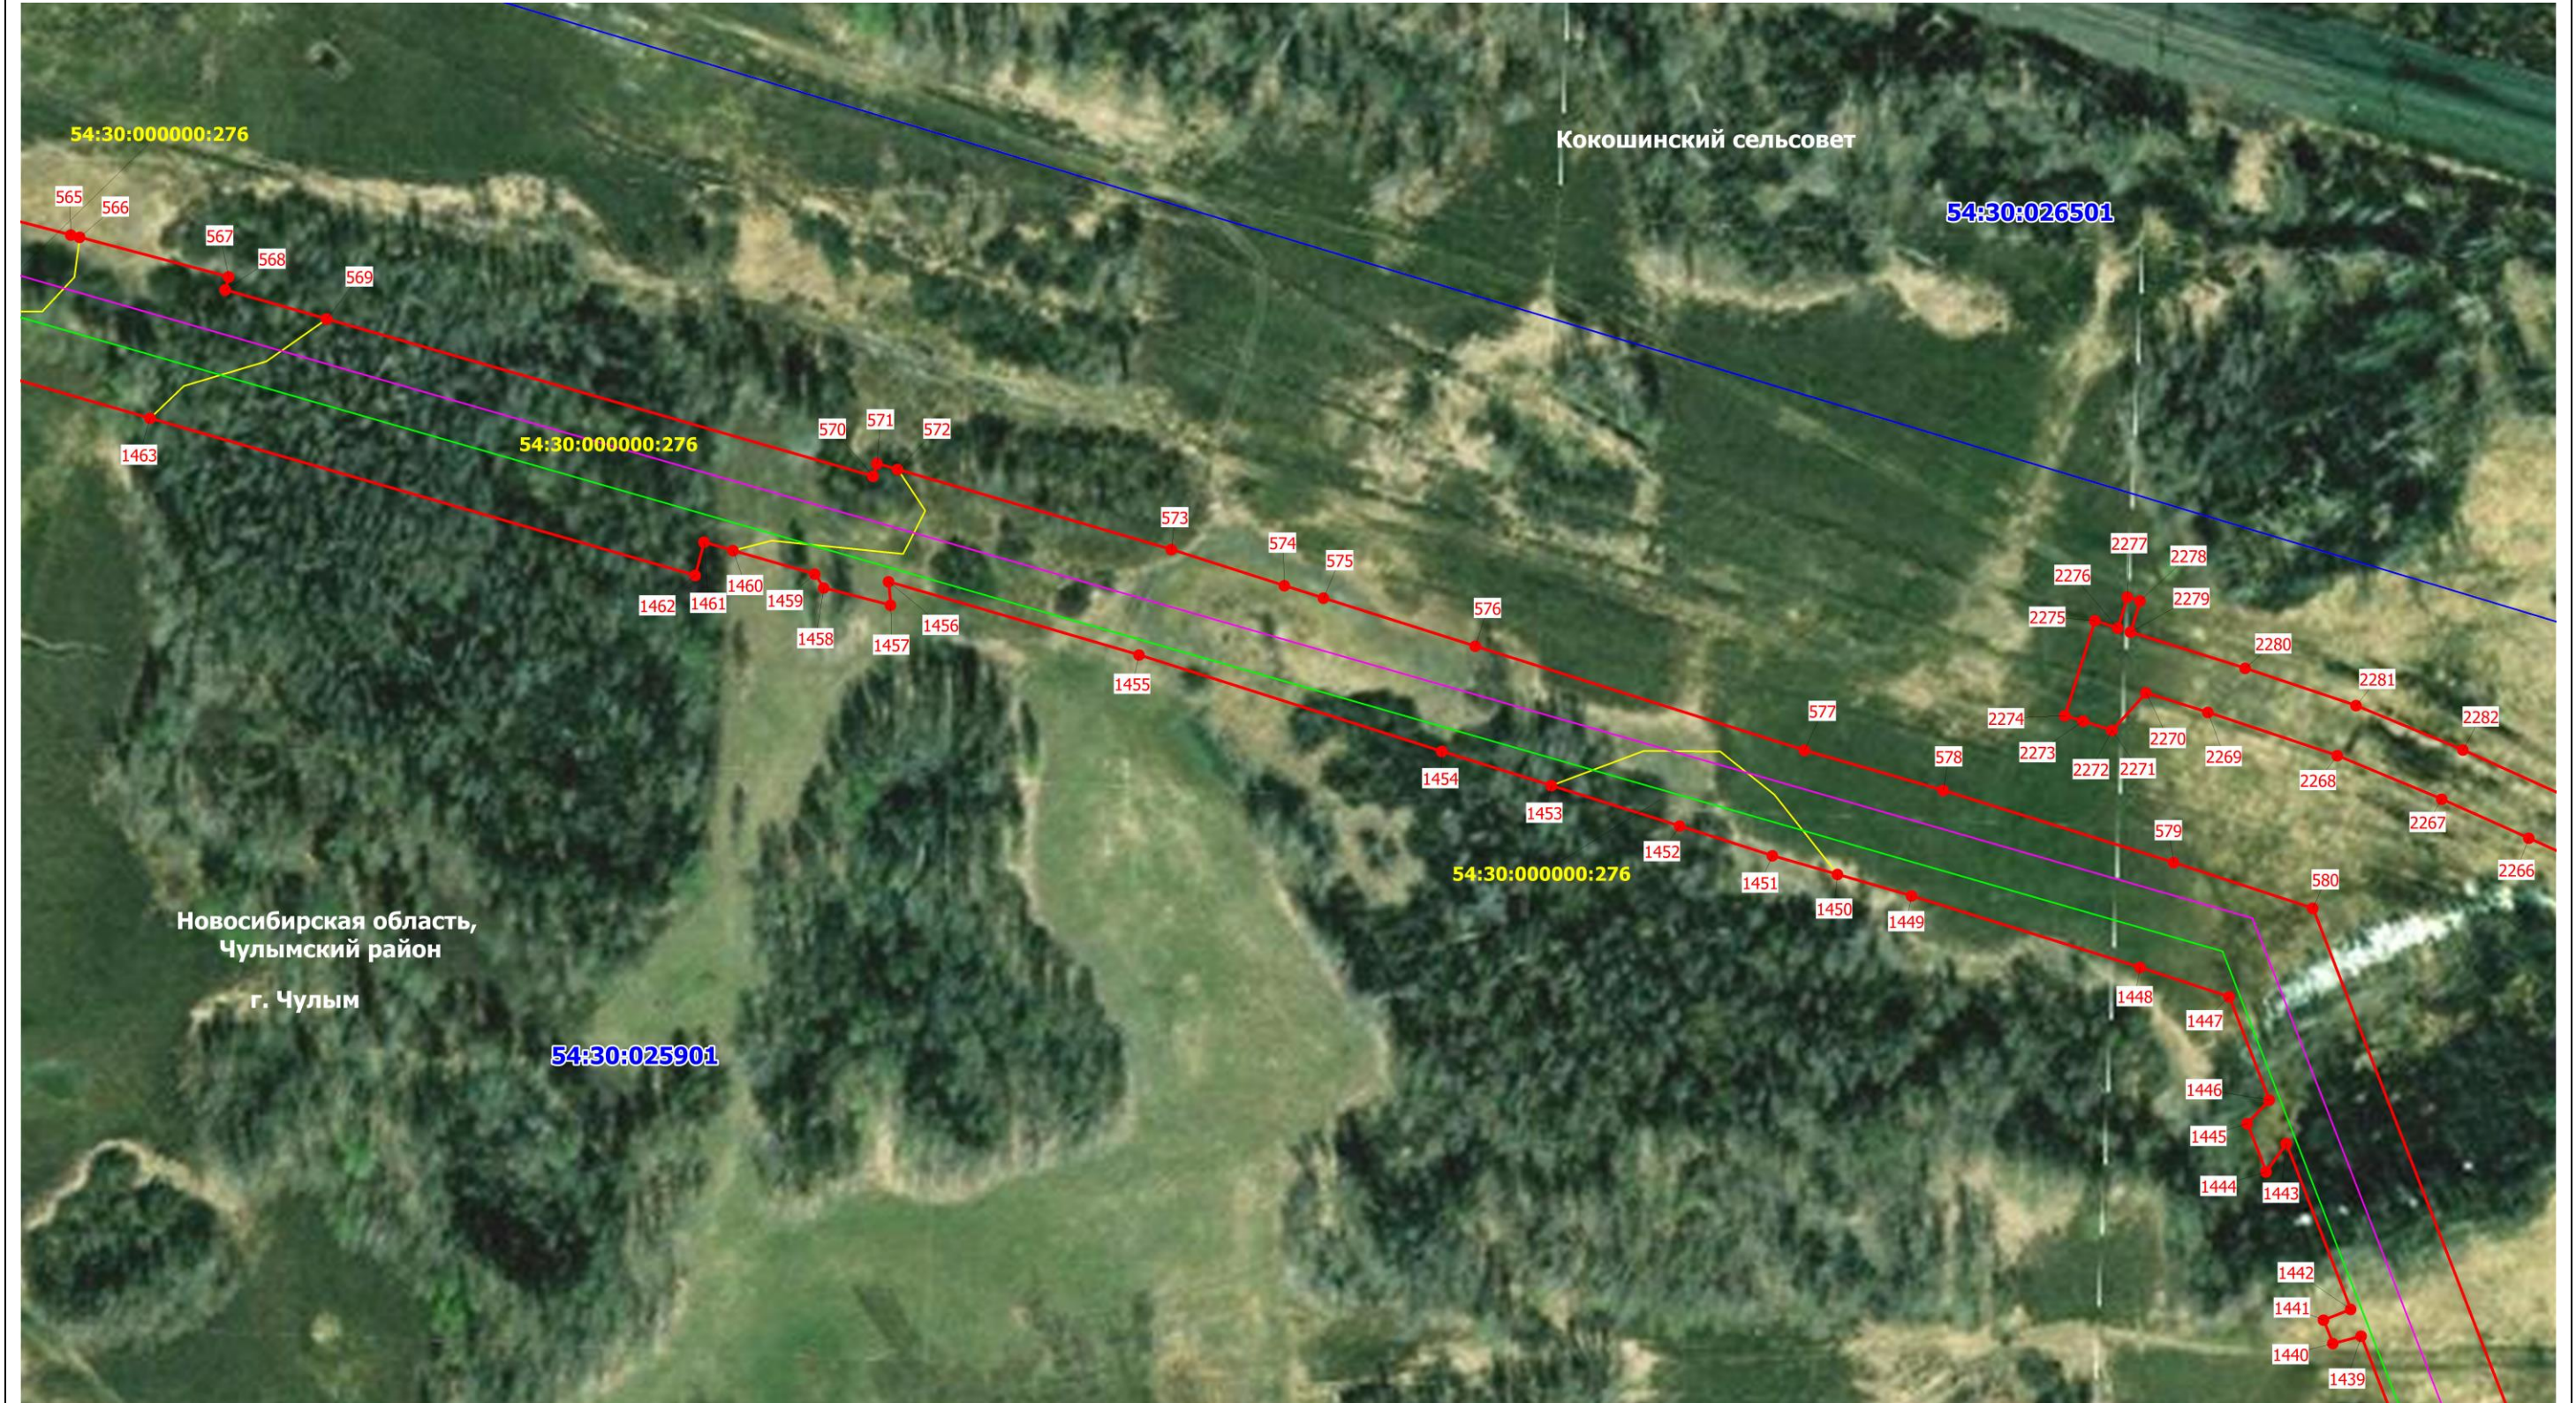

Масштаб 1: 2000

Схема расположения границ публичного сервитута на кадастровом плане территории

Публичный сервитут в отношении земель и земельных участков в целях реконструкции и эксплуатации магистрального нефтепродуктопровода федерального значения «Магистральный нефтепродуктопровод «Омск-Сокур». Замена трубы на участке «Барабинск-Чулым» 496.0-525.4 км. Новосибирское РНУ. Реконструкция»

Выносной лист № 34



Масштаб 1: 2000

Схема расположения границ публичного сервитута на кадастровом плане территории

Публичный сервитут в отношении земель и земельных участков в целях реконструкции и эксплуатации магистрального нефтепродуктопровода федерального значения «Магистральный нефтепродуктопровод «Омск-Сокур». Замена трубы на участке «Барабинск-Чулым» 496.0-525.4 км. Новосибирское РНУ. Реконструкция»

Выносной лист № 35




Масштаб 1: 2000

Схема расположения границ публичного сервитута на кадастровом плане территории

Публичный сервитут в отношении земель и земельных участков в целях реконструкции и эксплуатации магистрального нефтепродуктопровода федерального значения «Магистральный нефтепродуктопровод «Омск-Сокур». Замена трубы на участке «Барабинск-Чулым» 496.0-525.4 км. Новосибирское РНУ. Реконструкция»

Выносной лист № 36

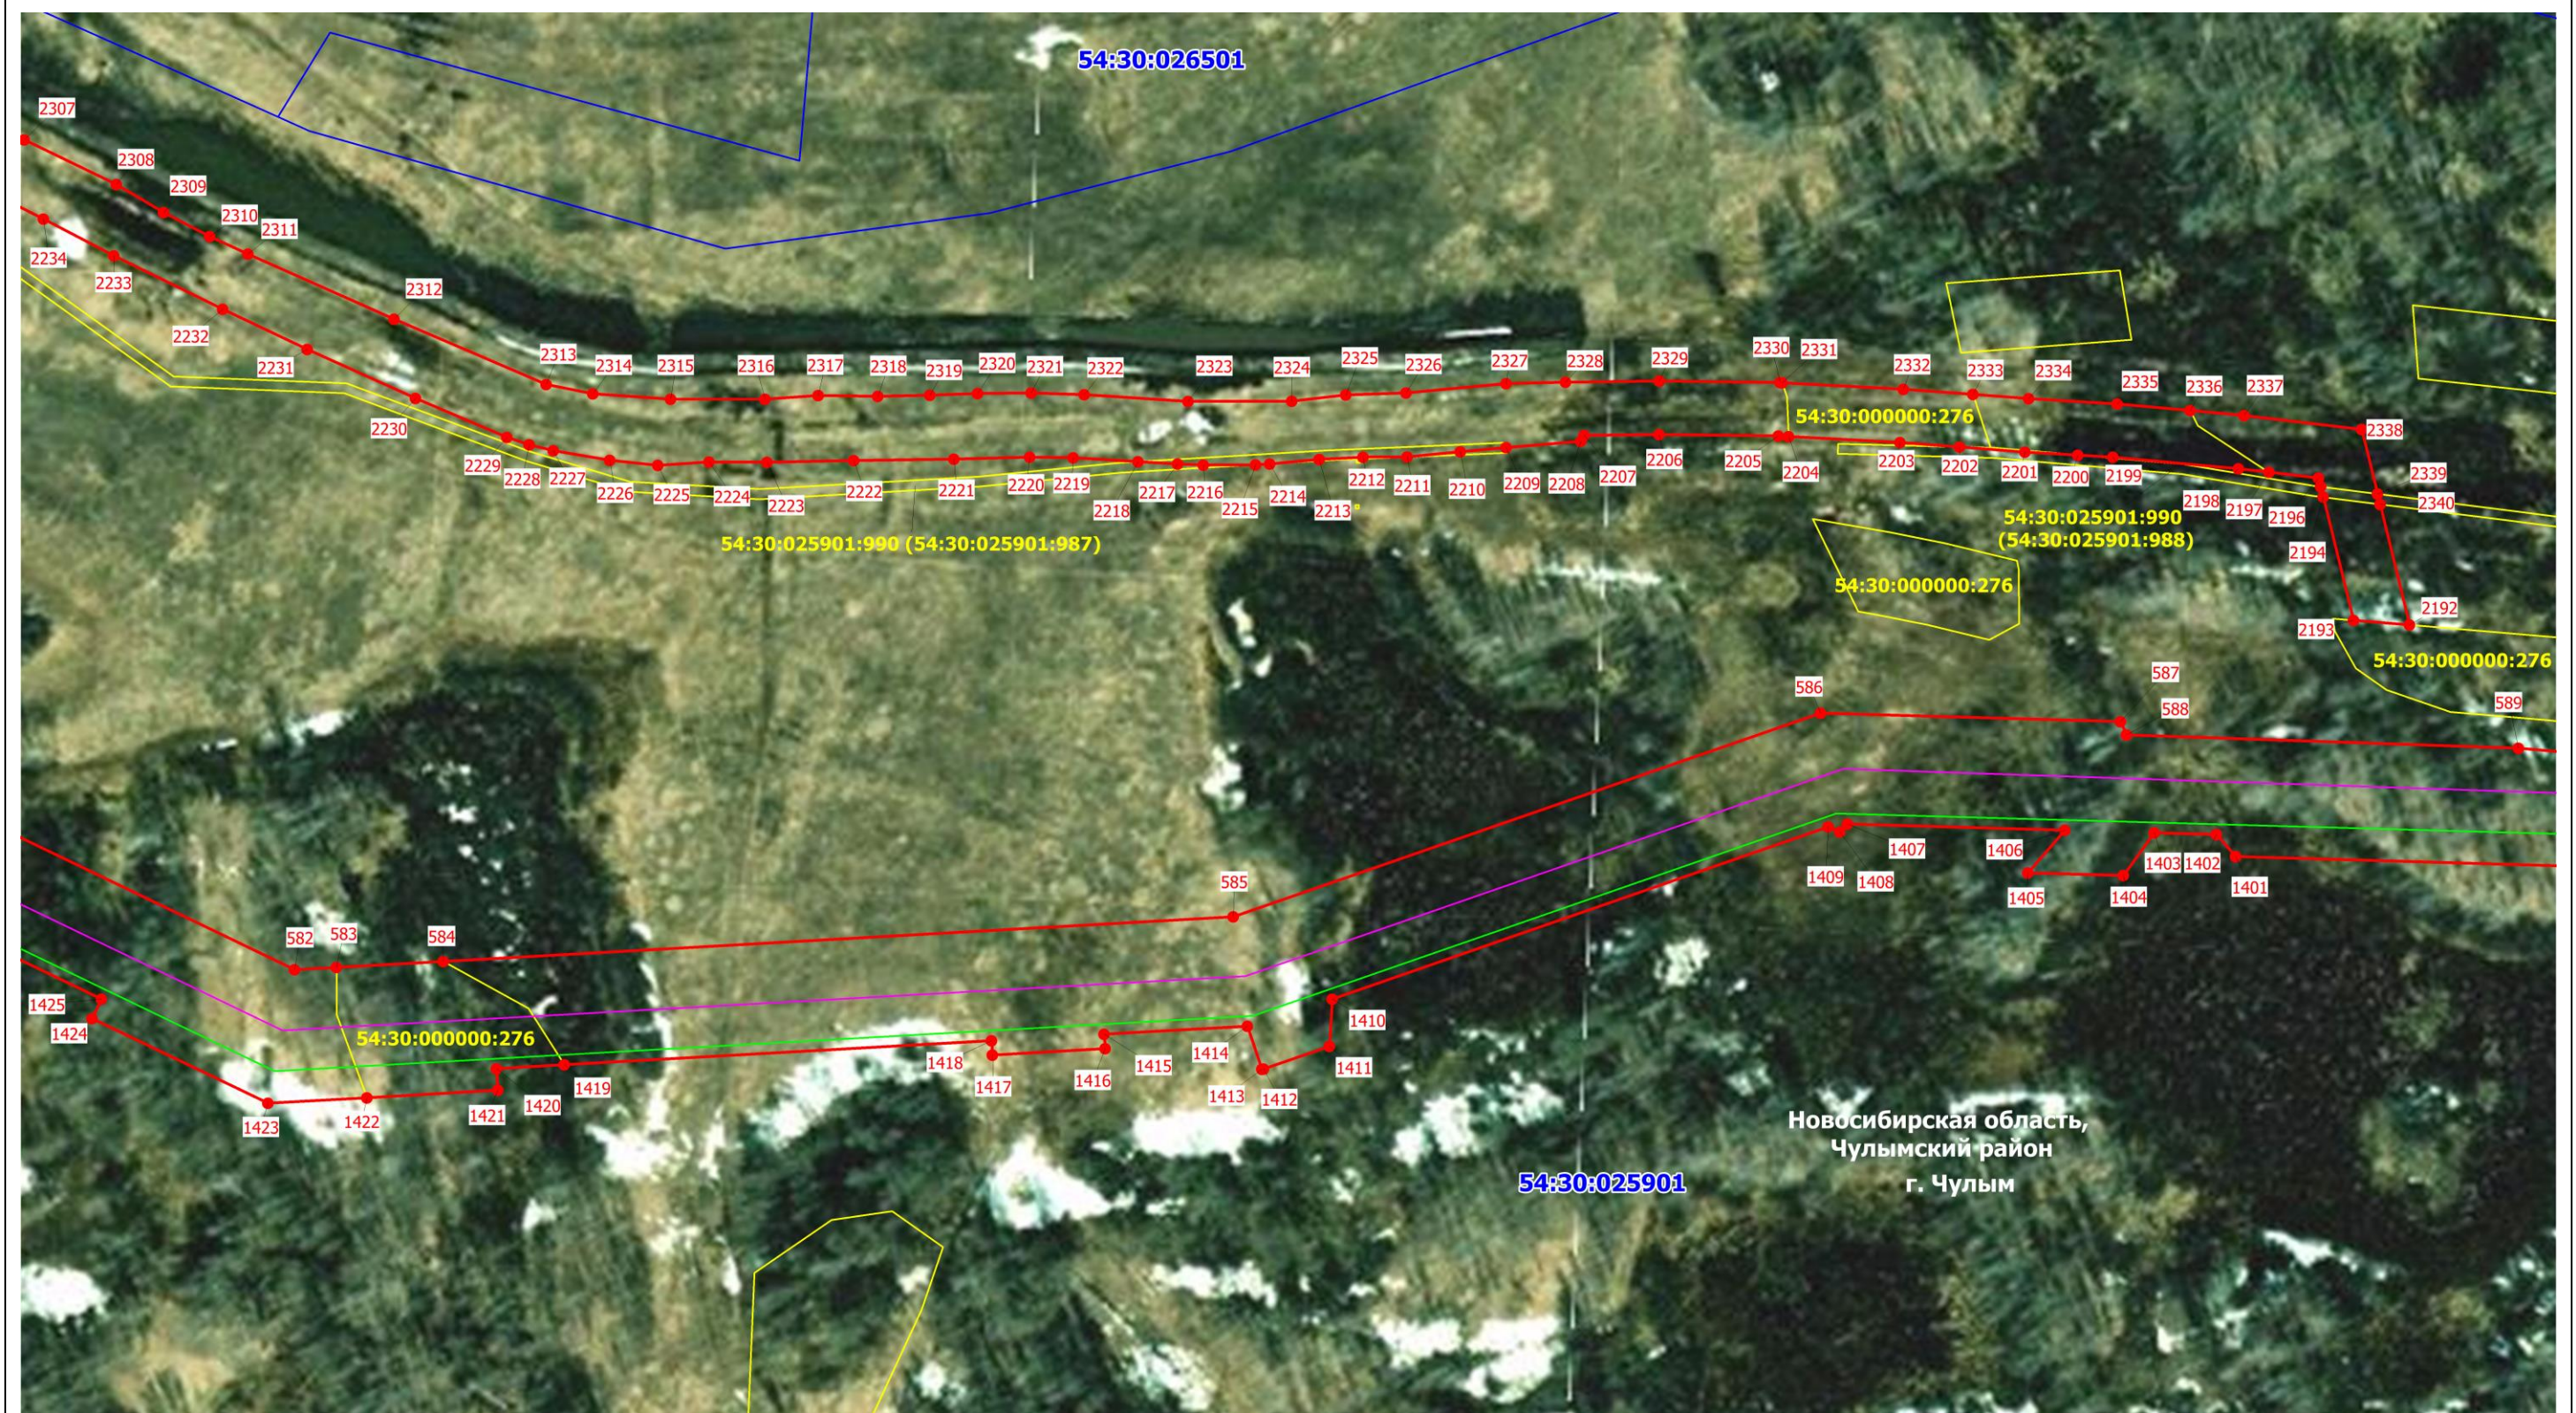

Масштаб 1: 2000

Схема расположения границ публичного сервитута на кадастровом плане территории

Публичный сервитут в отношении земель и земельных участков в целях реконструкции и эксплуатации магистрального нефтепродуктопровода федерального значения «Магистральный нефтепродуктопровод «Омск-Сокур». Замена трубы на участке «Барабинск-Чулым» 496.0-525.4 км. Новосибирское РНУ. Реконструкция»

Выносной лист № 37



Масштаб 1: 2000

Схема расположения границ публичного сервитута на кадастровом плане территории

Публичный сервитут в отношении земель и земельных участков в целях реконструкции и эксплуатации магистрального нефтепродуктопровода федерального значения «Магистральный нефтепродуктопровод «Омск-Сокур». Замена трубы на участке «Барабинск-Чулым» 496.0-525.4 км. Новосибирское РНУ. Реконструкция»

Выносной лист № 38



Масштаб 1: 2000

Схема расположения границ публичного сервитута на кадастровом плане территории

Публичный сервитут в отношении земель и земельных участков в целях реконструкции и эксплуатации магистрального нефтепродуктопровода федерального значения «Магистральный нефтепродуктопровод «Омск-Сокур». Замена трубы на участке «Барабинск-Чулым» 496.0-525.4 км. Новосибирское РНУ. Реконструкция»

Выносной лист № 39



Масштаб 1: 2000

Схема расположения границ публичного сервитута на кадастровом плане территории
Публичный сервитут в отношении земель и земельных участков в целях реконструкции и эксплуатации магистрального нефтепродуктопровода федерального значения «Магистральный нефтепродуктопровод «Омск-Сокур». Замена трубы на участке «Барабинск-Чулым» 496.0-525.4 км. Новосибирское РНУ. Реконструкция»

Выносной лист № 40




Масштаб 1: 2000

Схема расположения границ публичного сервитута на кадастровом плане территории Публичный сервитут в отношении земель и земельных участков в целях реконструкции и эксплуатации магистрального нефтепродуктопровода федерального значения «Магистральный нефтепродуктопровод «Омск-Сокур». Замена трубы на участке «Барабинск-Чулым» 496.0-525.4 км. Новосибирское РНУ. Реконструкция»

Публичный сервитут в отношении земель и земельных участков в целях реконструкции и эксплуатации магистрального нефтепродуктопровода федерального значения «Магистральный нефтепродуктопровод «Омск-Сокур». Замена трубы на участке «Барабинск-Чулым» 496.0-525.4 км. Новосибирское РНУ. Реконструкция»

Выносной лист № 41

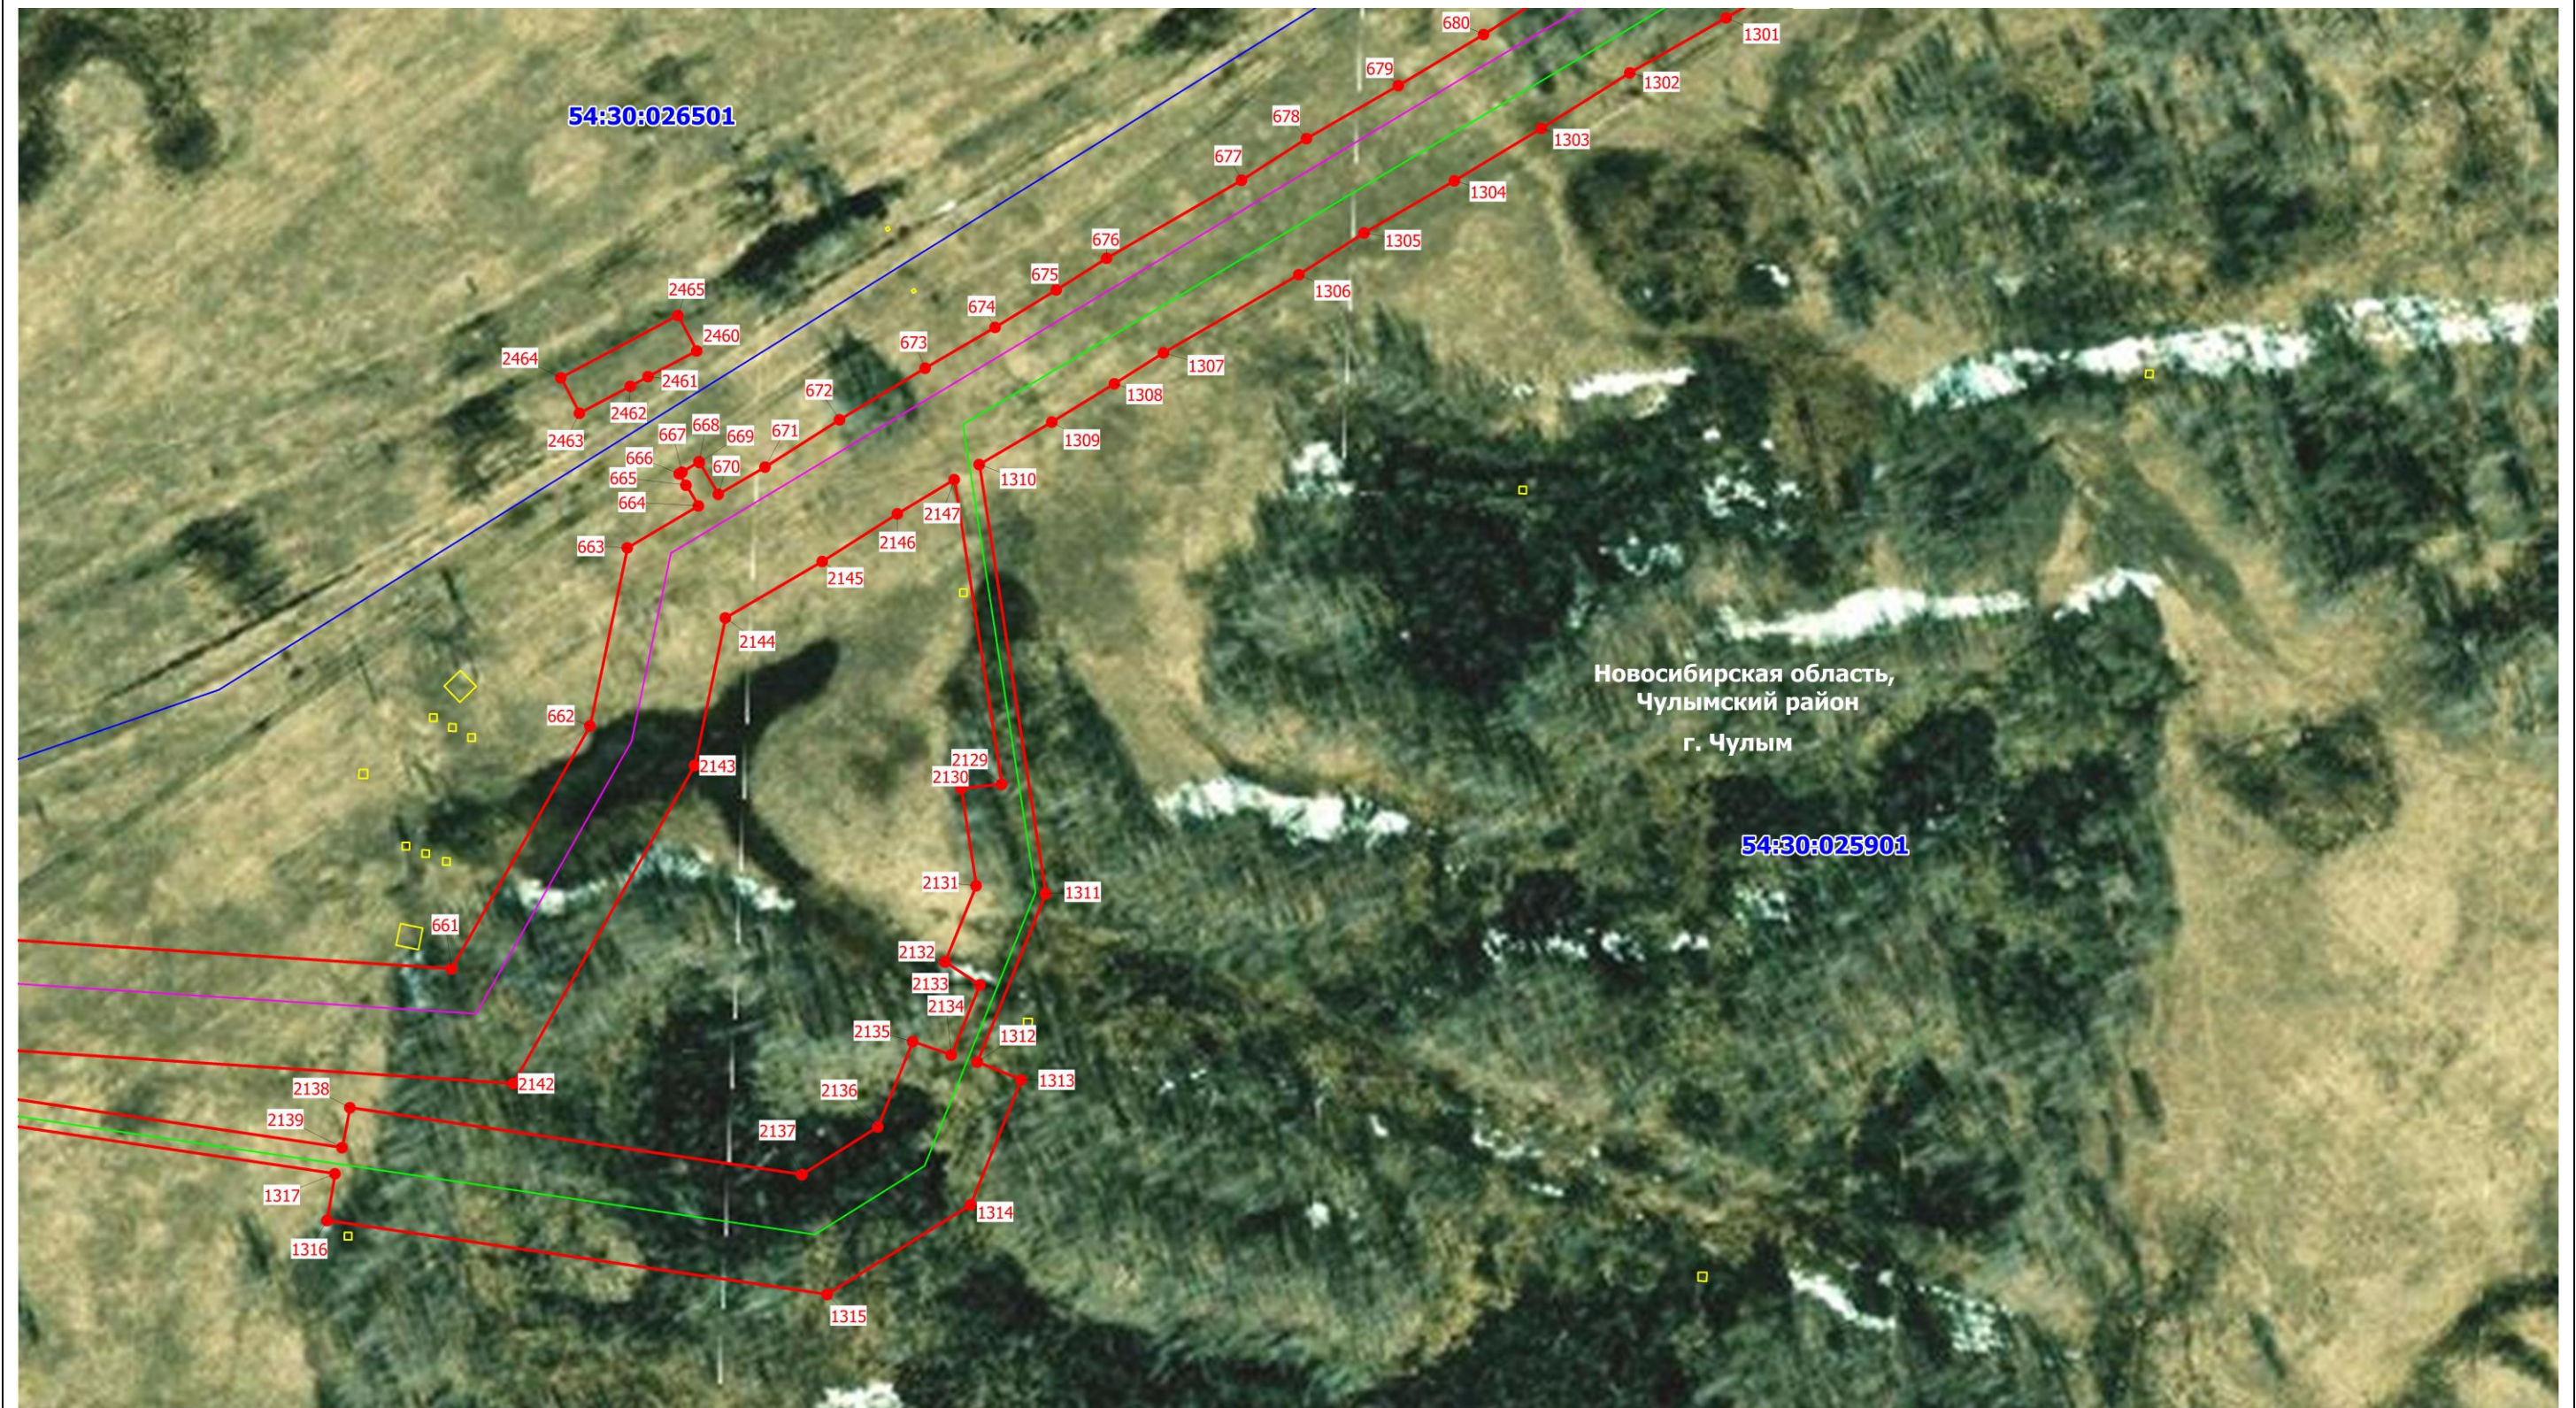


Масштаб 1: 2000

Схема расположения границ публичного сервитута на кадастровом плане территории

Публичный сервитут в отношении земель и земельных участков в целях реконструкции и эксплуатации магистрального нефтепродуктопровода федерального значения «Магистральный нефтепродуктопровод «Омск-Сокур». Замена трубы на участке «Барабинск-Чулым» 496.0-525.4 км. Новосибирское РНУ. Реконструкция»

Выносной лист № 42

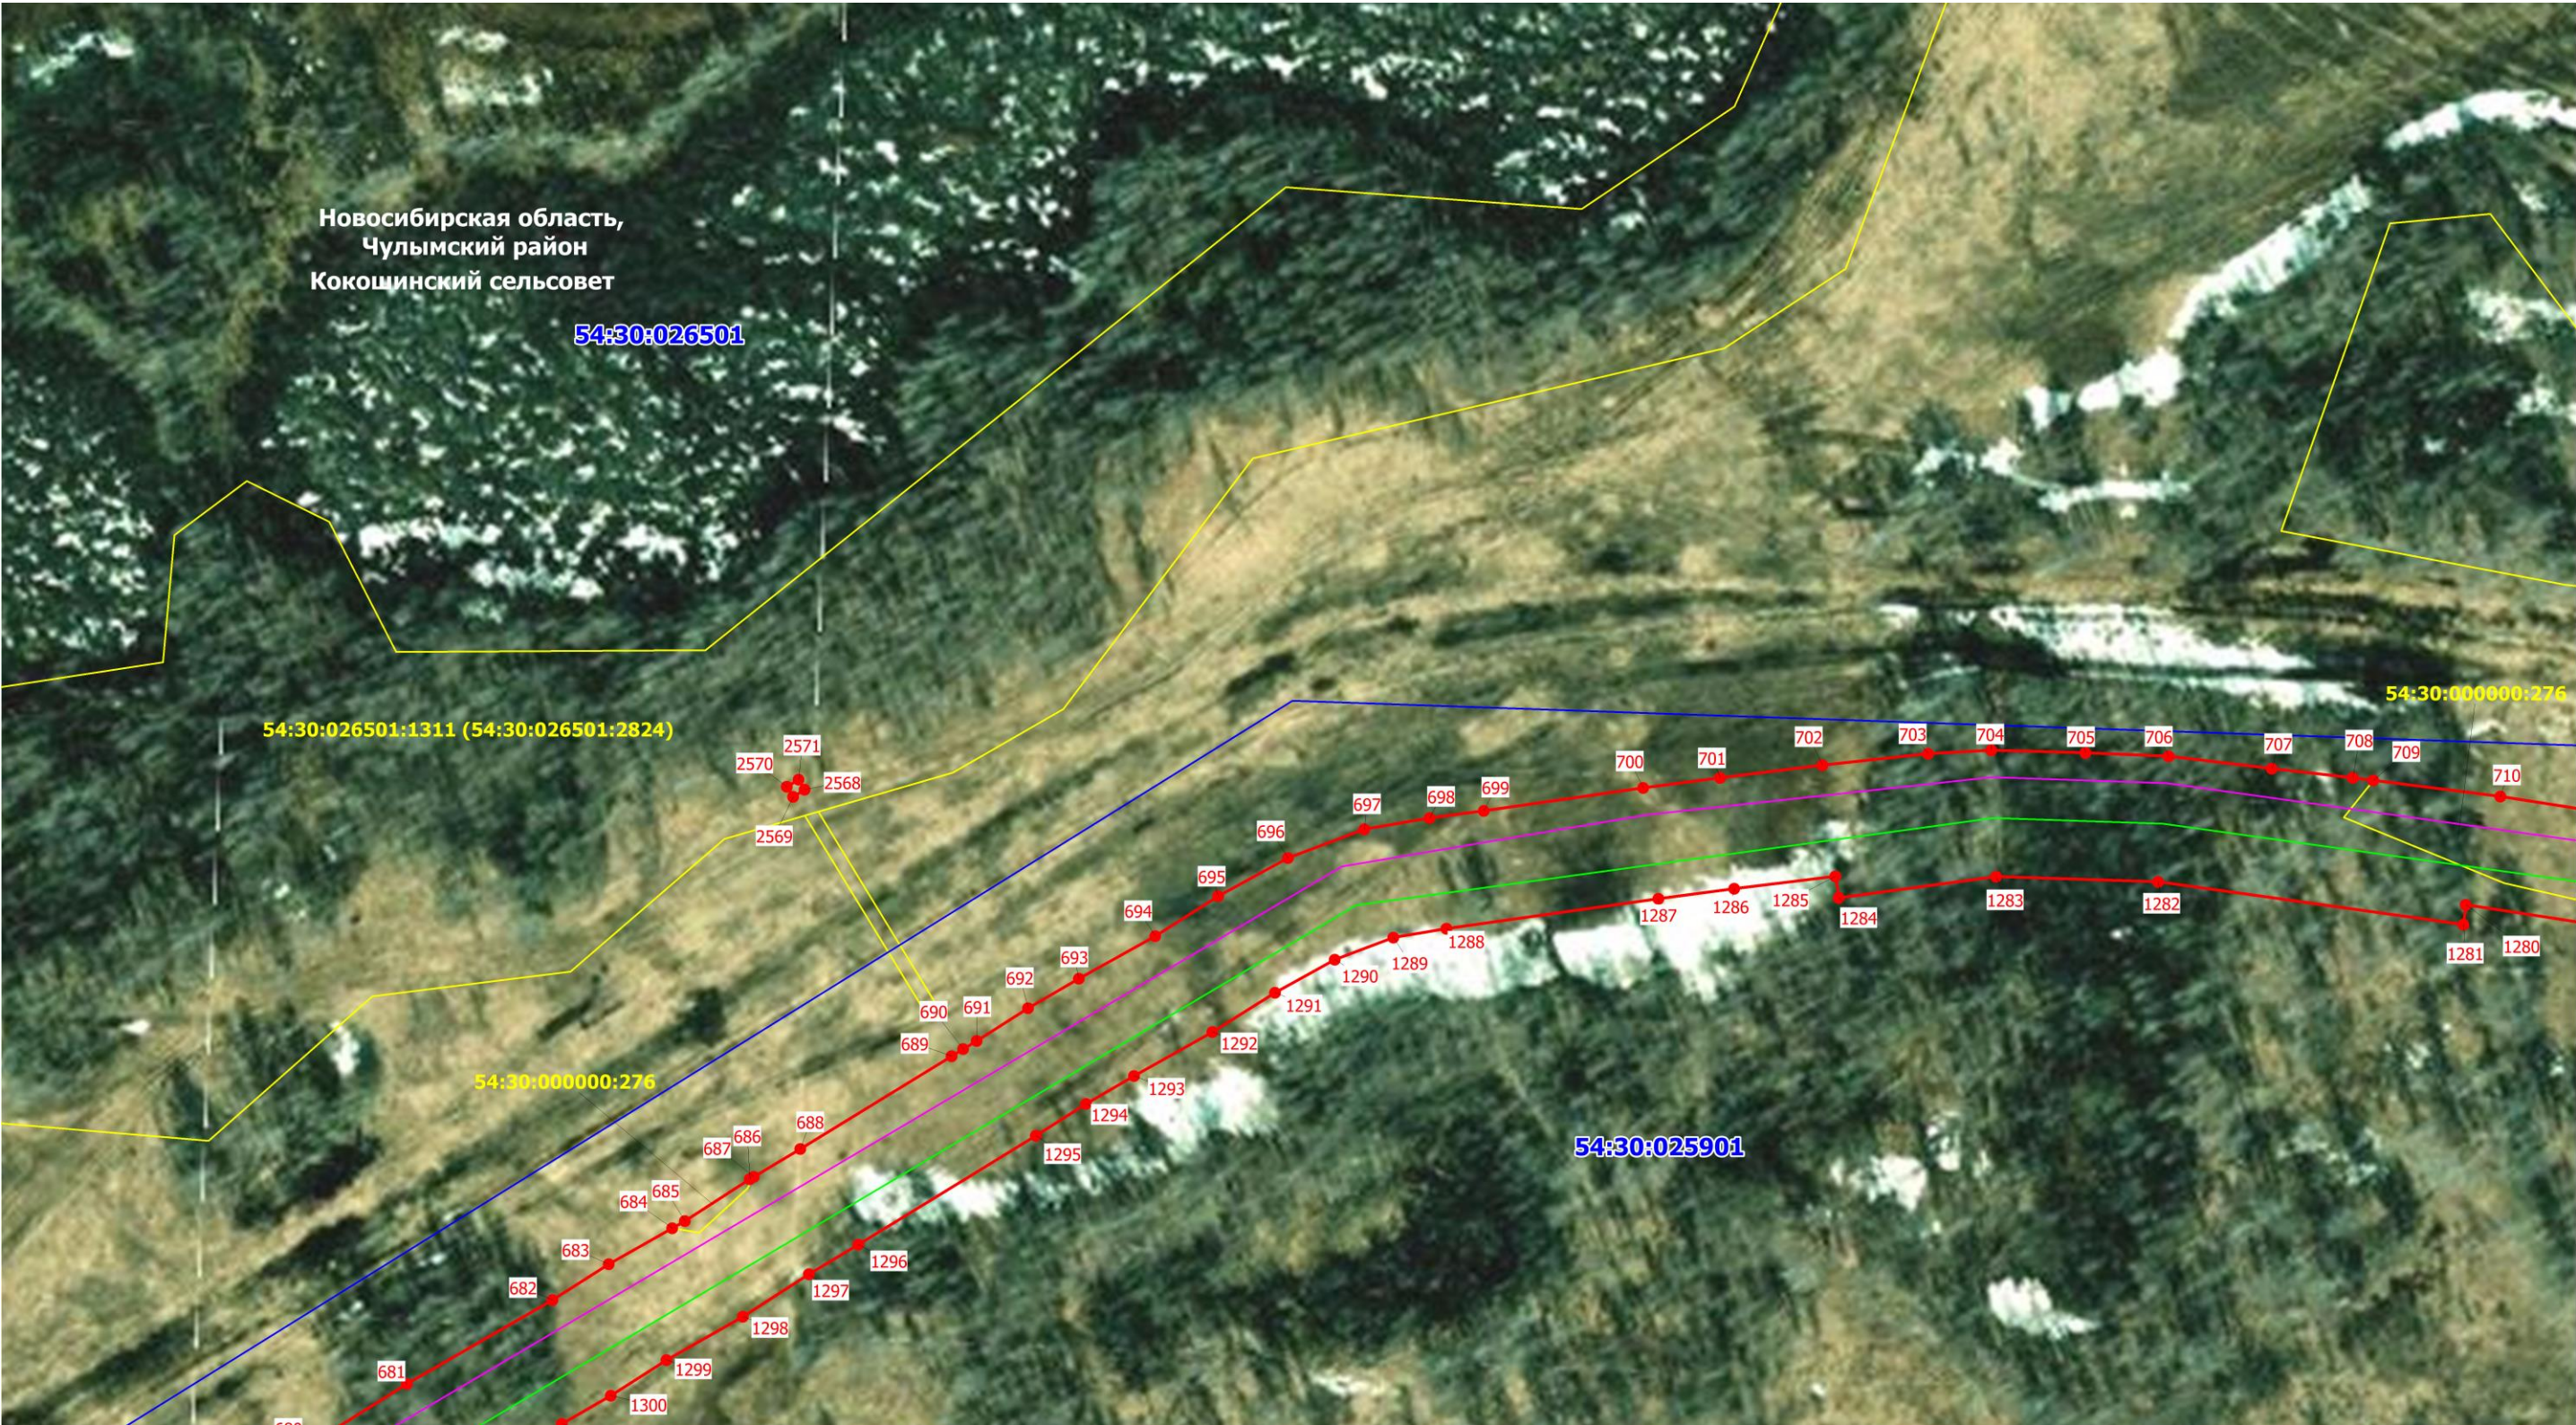

Масштаб 1: 2000

Схема расположения границ публичного сервитута на кадастровом плане территории

Публичный сервитут в отношении земель и земельных участков в целях реконструкции и эксплуатации магистрального нефтепродуктопровода федерального значения «Магистральный нефтепродуктопровод «Омск-Сокур». Замена трубы на участке «Барабинск-Чулым» 496.0-525.4 км. Новосибирское РНУ. Реконструкция»

Выносной лист № 43



Масштаб 1: 2000

Схема расположения границ публичного сервитута на кадастровом плане территории

Публичный сервитут в отношении земель и земельных участков в целях реконструкции и эксплуатации магистрального нефтепродуктопровода федерального значения «Магистральный нефтепродуктопровод «Омск-Сокур». Замена трубы на участке «Барабинск-Чулым» 496.0-525.4 км. Новосибирское РНУ. Реконструкция»

Выносной лист № 44



Масштаб 1: 2000

Схема расположения границ публичного сервитута на кадастровом плане территории

Публичный сервитут в отношении земель и земельных участков в целях реконструкции и эксплуатации магистрального нефтепродуктопровода федерального значения «Магистральный нефтепродуктопровод «Омск-Сокур». Замена трубы на участке «Барабинск-Чулым» 496.0-525.4 км. Новосибирское РНУ. Реконструкция»

Выносной лист № 45



Масштаб 1: 2000

Схема расположения границ публичного сервитута на кадастровом плане территории

Публичный сервитут в отношении земель и земельных участков в целях реконструкции и эксплуатации магистрального нефтепродуктопровода федерального значения «Магистральный нефтепродуктопровод «Омск-Сокур». Замена трубы на участке «Барабинск-Чулым» 496.0-525.4 км. Новосибирское РНУ. Реконструкция»

Выносной лист № 46




Масштаб 1: 2000

Схема расположения границ публичного сервитута на кадастровом плане территории

Публичный сервитут в отношении земель и земельных участков в целях реконструкции и эксплуатации магистрального нефтепродуктопровода федерального значения «Магистральный нефтепродуктопровод «Омск-Сокур». Замена трубы на участке «Барабинск-Чулым» 496.0-525.4 км. Новосибирское РНУ. Реконструкция»

Выносной лист № 47

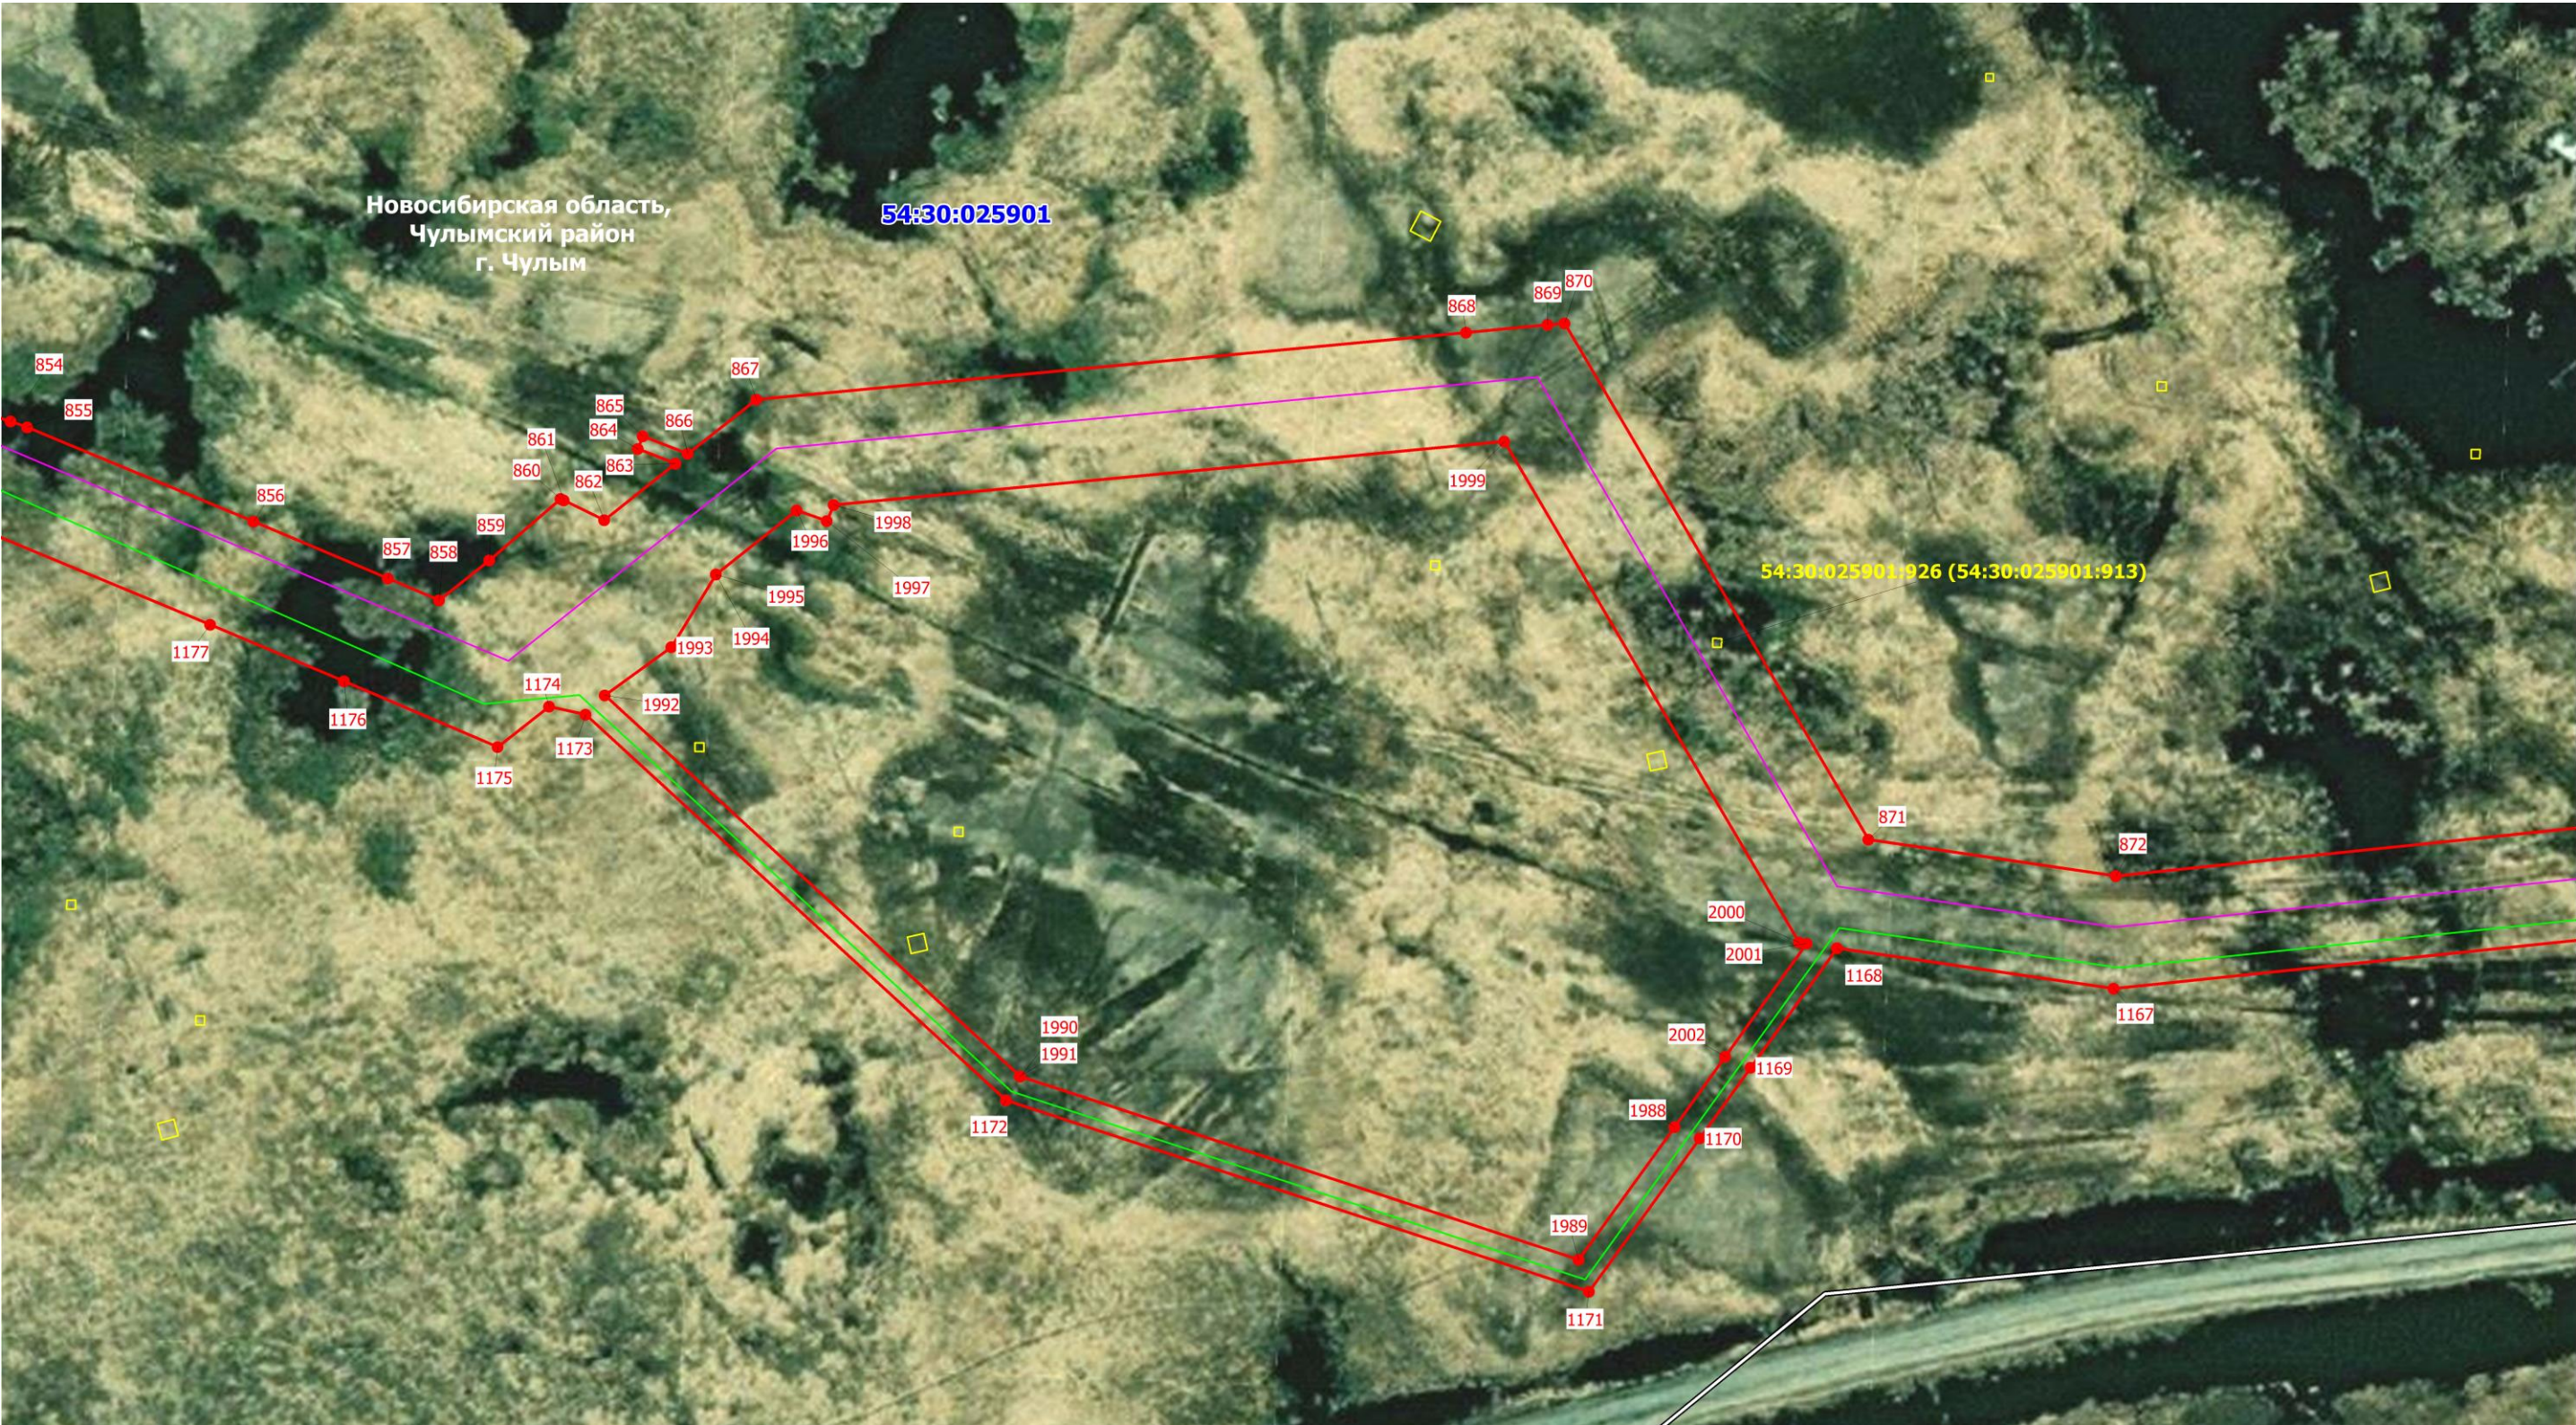

Масштаб 1: 2000

Выносной лист № 48



Масштаб 1: 2000

Схема расположения границ публичного сервитута на кадастровом плане территории Публичный сервитут в отношении земель и земельных участков в целях реконструкции и эксплуатации магистрального нефтепродуктопровода федерального значения «Магистральный нефтепродуктопровод «Омск-Сокур». Замена трубы на участке «Барабинск-Чулым» 496.0-525.4 км. Новосибирское РНУ. Реконструкция»

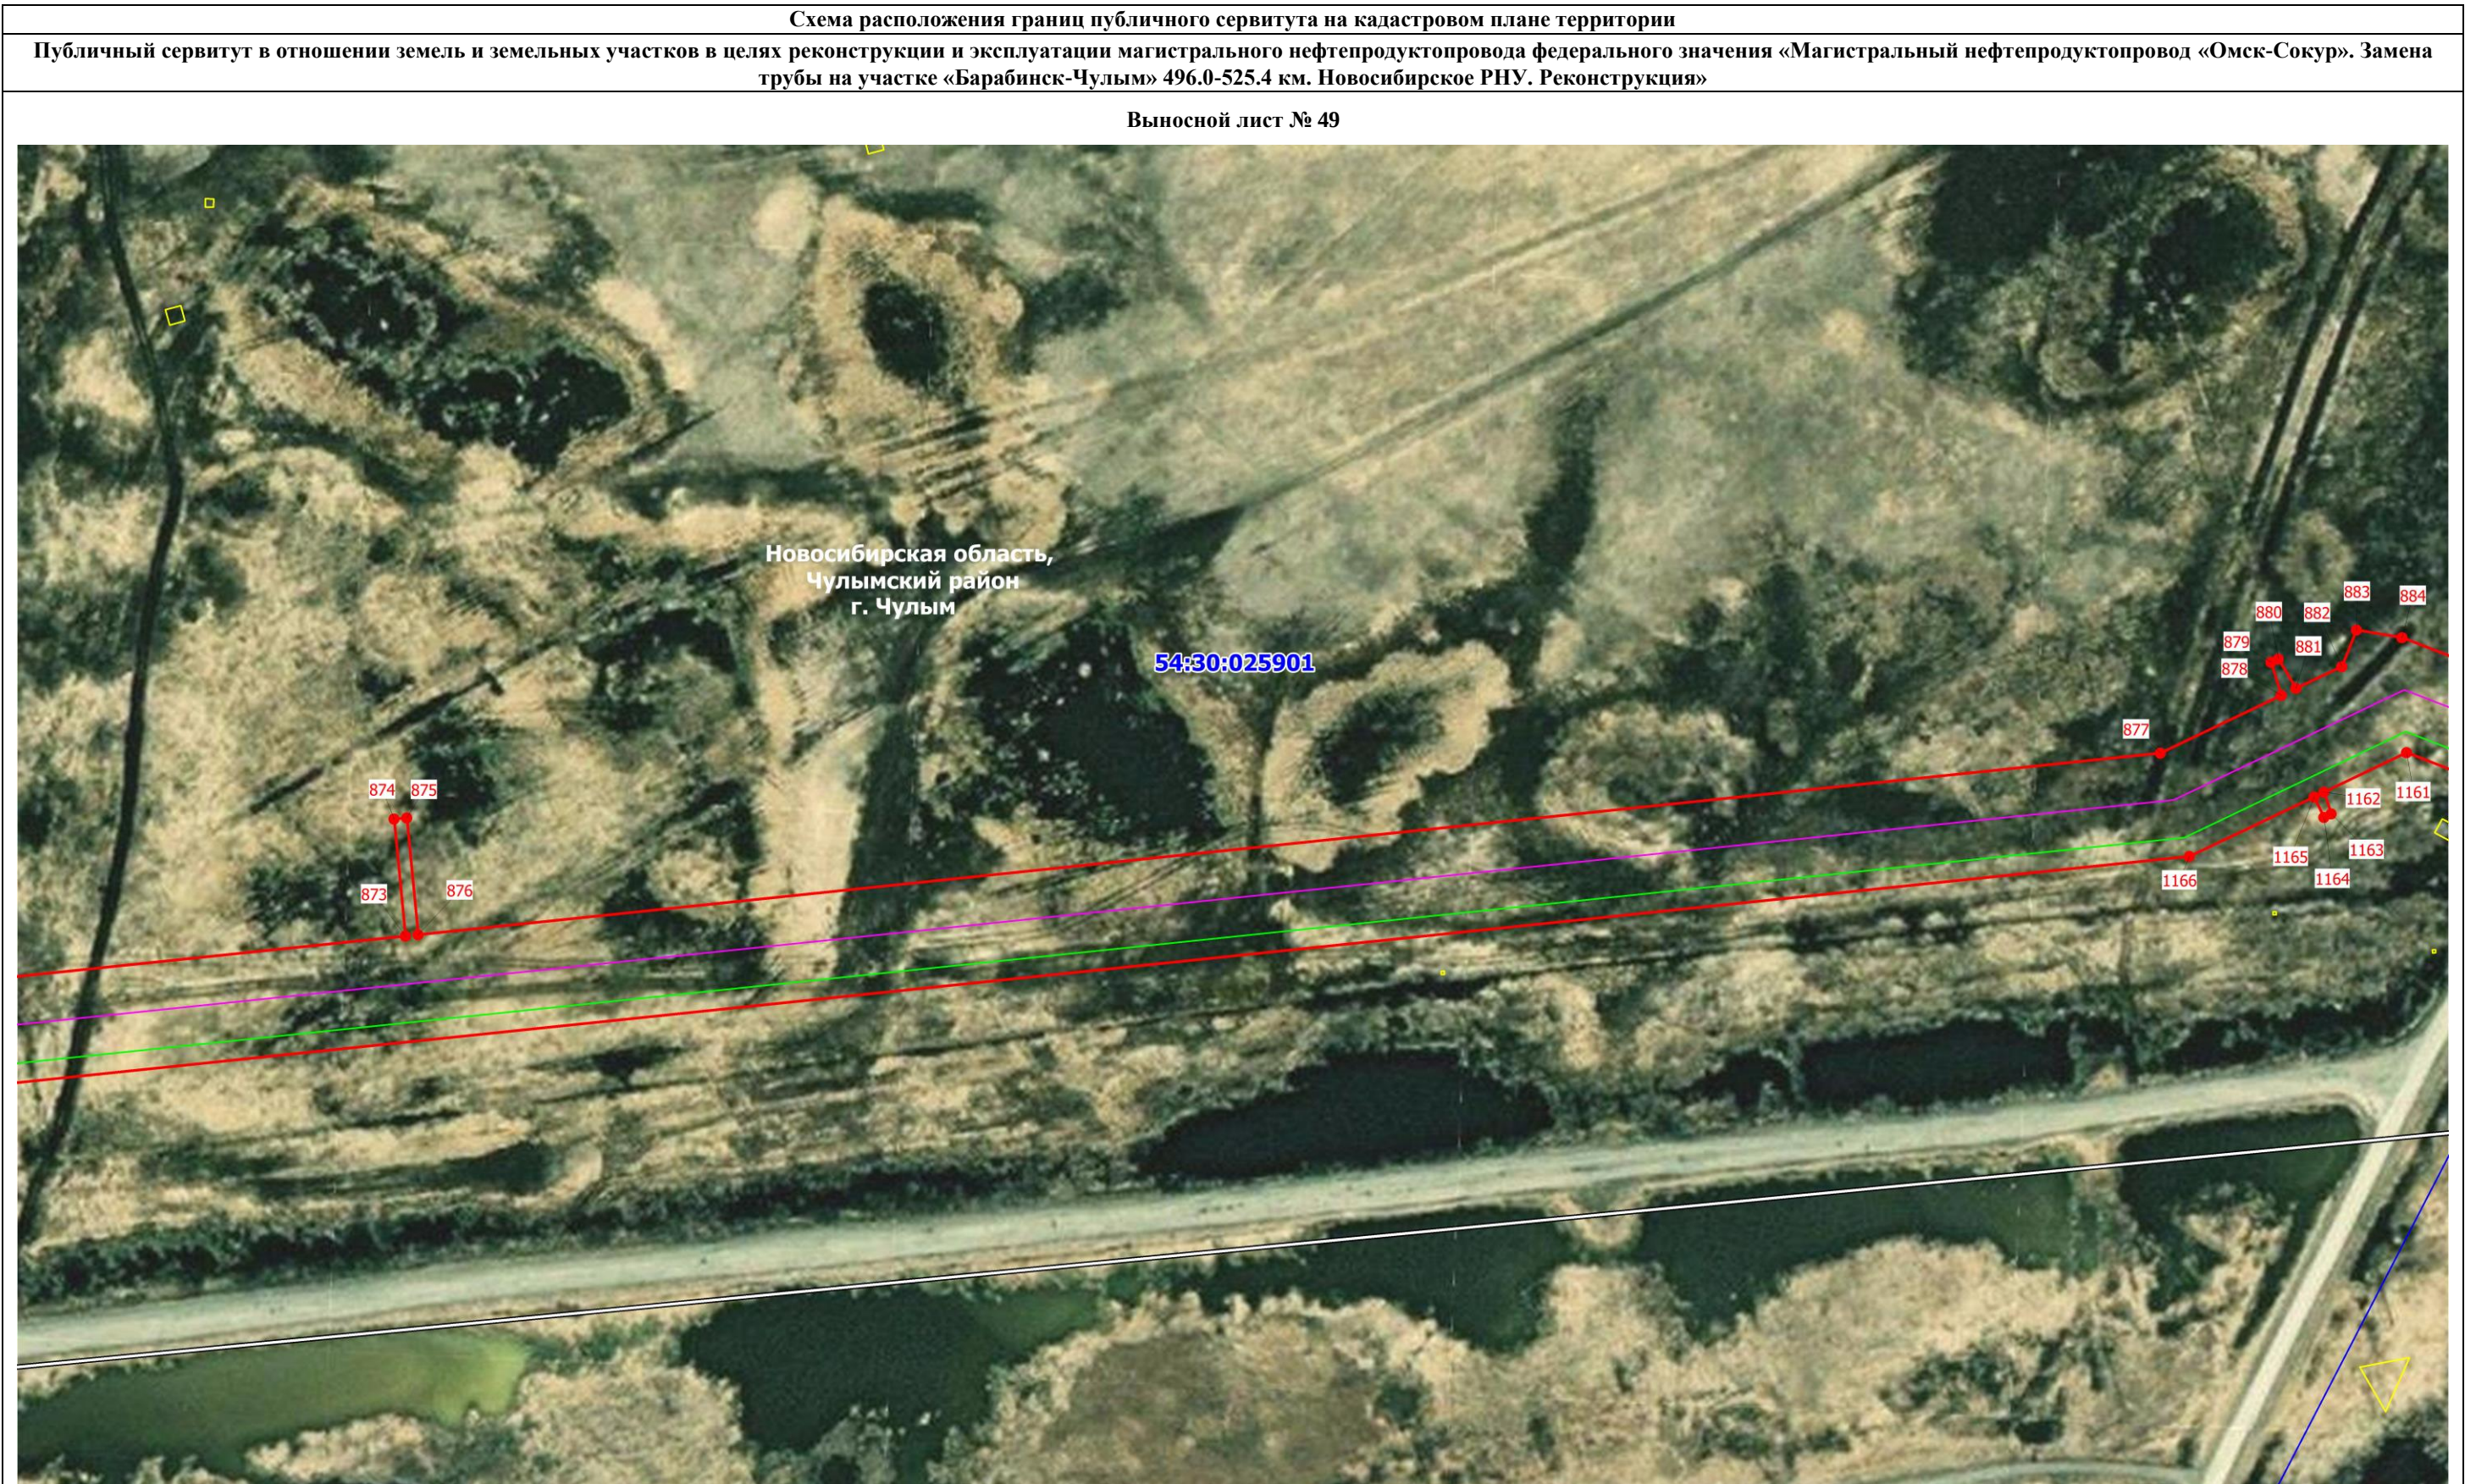


Схема расположения границ публичного сервитута на кадастровом плане территории

Публичный сервитут в отношении земель и земельных участков в целях реконструкции и эксплуатации магистрального нефтепродуктопровода федерального значения «Магистральный нефтепродуктопровод «Омск-Сокур». Замена трубы на участке «Барабинск-Чулым» 496.0-525.4 км. Новосибирское РНУ. Реконструкция»

Выносной лист № 49

Новосибирская область,
Чулымский район
г. Чулым

54:30:025901

873 874 875 876 877 878 879 880 881 882 883 884

1161 1162 1163 1164 1165 1166

Схема расположения границ публичного сервитута на кадастровом плане территории

Публичный сервитут в отношении земель и земельных участков в целях реконструкции и эксплуатации магистрального нефтепродуктопровода федерального значения «Магистральный нефтепродуктопровод «Омск-Сокур». Замена трубы на участке «Барабинск-Чулым» 496.0-525.4 км. Новосибирское РНУ. Реконструкция»

Выносной лист № 50



Масштаб 1: 2000

Схема расположения границ публичного сервитута на кадастровом плане территории

Публичный сервитут в отношении земель и земельных участков в целях реконструкции и эксплуатации магистрального нефтепродуктопровода федерального значения «Магистральный нефтепродуктопровод «Омск-Сокур». Замена трубы на участке «Барабинск-Чулым» 496.0-525.4 км. Новосибирское РНУ. Реконструкция»

Выносной лист № 51



Масштаб 1: 2000

Схема расположения границ публичного сервитута на кадастровом плане территории

Публичный сервитут в отношении земель и земельных участков в целях реконструкции и эксплуатации магистрального нефтепродуктопровода федерального значения «Магистральный нефтепродуктопровод «Омск-Сокур». Замена трубы на участке «Барабинск-Чулым» 496.0-525.4 км. Новосибирское РНУ. Реконструкция»

Выносной лист № 52



Масштаб 1: 2000

Схема расположения границ публичного сервитута на кадастровом плане территории

Публичный сервитут в отношении земель и земельных участков в целях реконструкции и эксплуатации магистрального нефтепродуктопровода федерального значения «Магистральный нефтепродуктопровод «Омск-Сокур». Замена трубы на участке «Барабинск-Чулым» 496.0-525.4 км. Новосибирское РНУ. Реконструкция»

Выносной лист № 53



Масштаб 1: 2000

Схема расположения границ публичного сервитута на кадастровом плане территории

Публичный сервитут в отношении земель и земельных участков в целях реконструкции и эксплуатации магистрального нефтепродуктопровода федерального значения «Магистральный нефтепродуктопровод «Омск-Сокур». Замена трубы на участке «Барабинск-Чулым» 496.0-525.4 км. Новосибирское РНУ. Реконструкция»

Выносной лист № 54



Масштаб 1: 2000

Условные обозначения

1

• - характерная точка границы публичного сервитута и ее наименование

— - проектные границы публичного сервитута

54:30:021401 - номер кадастрового квартала

— - граница кадастрового квартала

54:30:0110105:129 - кадастровый номер земельного участка, учтенного в ЕГРН

— - граница земельного участка, учтенного в ЕГРН

— - проектное местоположение магистрального нефтепродуктопровода

— - проектное местоположение ВЛ

— - проектное местоположение кабеля ЭХЗ

— - проектное местоположение электрокабеля

══ - граница муниципального образования

══ - граница населенного пункта