


Схема расположения земельного участка или земельных участков на кадастровом плане

Условный номер земельного участка: ЗУ1		
Площадь земельного участка 240 кв.м		
Обозначение характерных точек границ	Координаты	
	X	Y
1	506 548,65	3 219 547,23
2	506 548,58	3 219 550,17
3	506 550,29	3 219 558,75
4	506 552,70	3 219 565,11
5	506 535,39	3 219 565,26
6	506 534,31	3 219 547,65
7	506 539,52	3 219 547,50
8	506 539,65	3 219 552,48
9	506 545,68	3 219 552,33
10	506 545,55	3 219 547,32
1	506 548,65	3 219 547,23

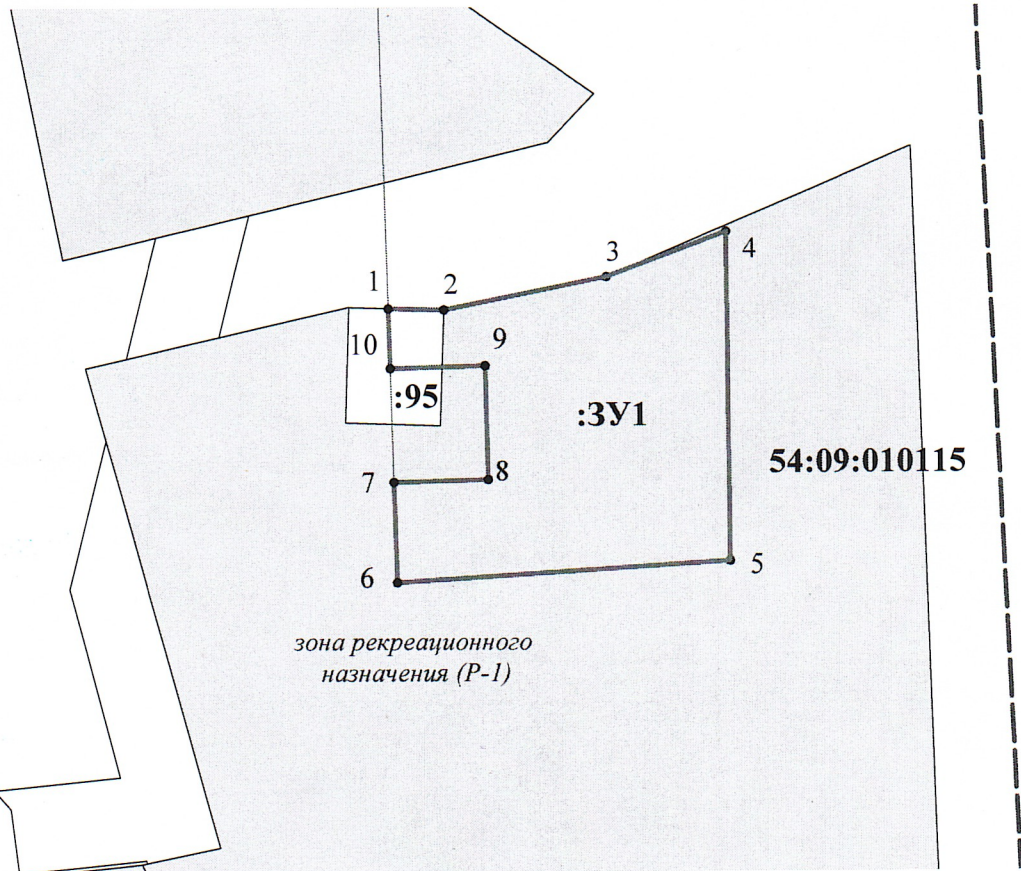

Масштаб 1:400

Условные обозначения:

- изображение границ учтенных земельных участков
- изображение границ образуемого земельного участка
- изображение границы кадастрового квартала
- кадастровый номер учтенного земельного участка, в отношении которого выявлена реестровая ошибка
- обозначение кадастрового квартала