


Схема расположения земельного участка или земельных участков на кадастровом плане

Условный номер земельного участка: ЗУ1		
Площадь земельного участка 893 кв.м		
Обозначение характерных точек границ	Координаты	
	X	Y
1	508 208,16	3 223 783,83
2	508 225,62	3 223 791,27
3	508 208,10	3 223 834,77
4	508 190,52	3 223 828,86
1	508 208,16	3 223 783,83

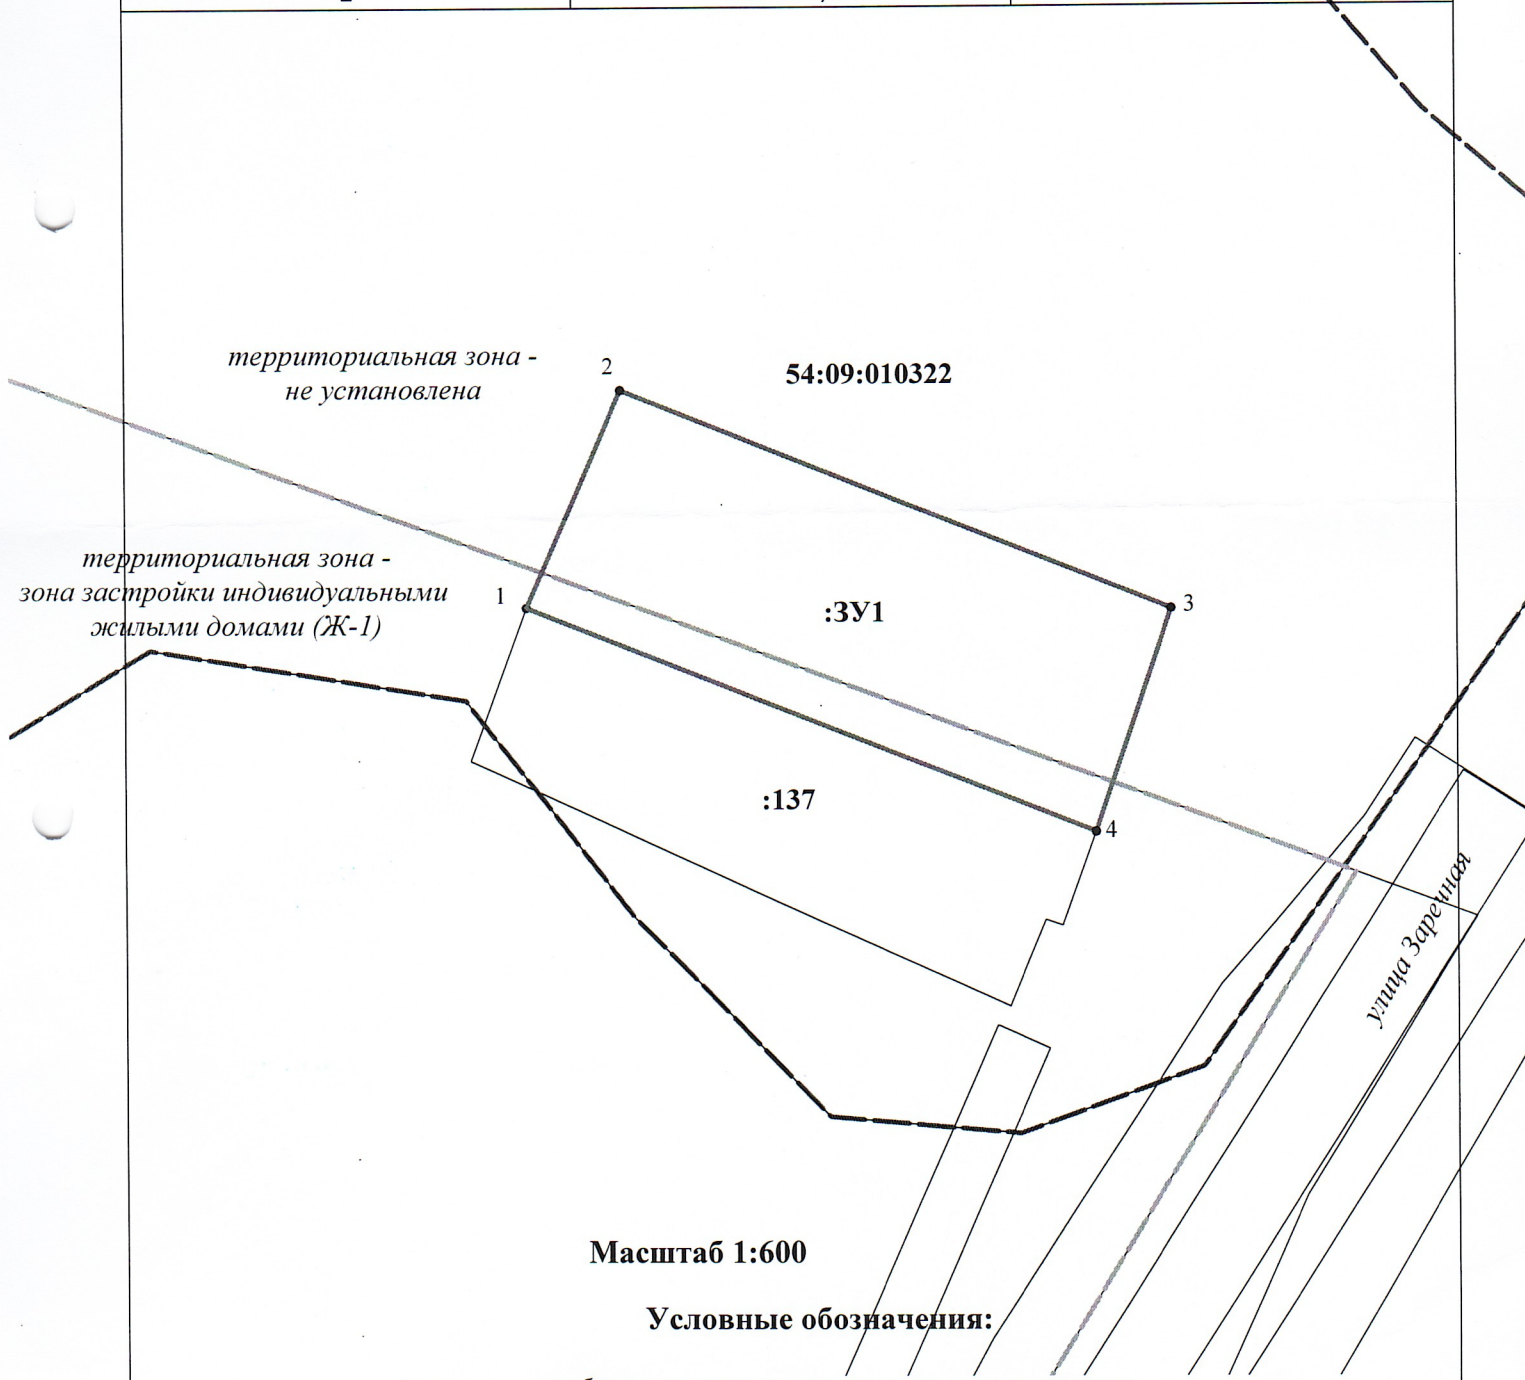

Масштаб 1:600

Условные обозначения:

- изображение границ учтенных земельных участков
- изображение границ образуемого земельного участка
- - - изображение границы кадастрового квартала
- :137 - кадастровый номер учтенного земельного участка
- 54:09:010322 - кадастровый номер кадастрового квартала